


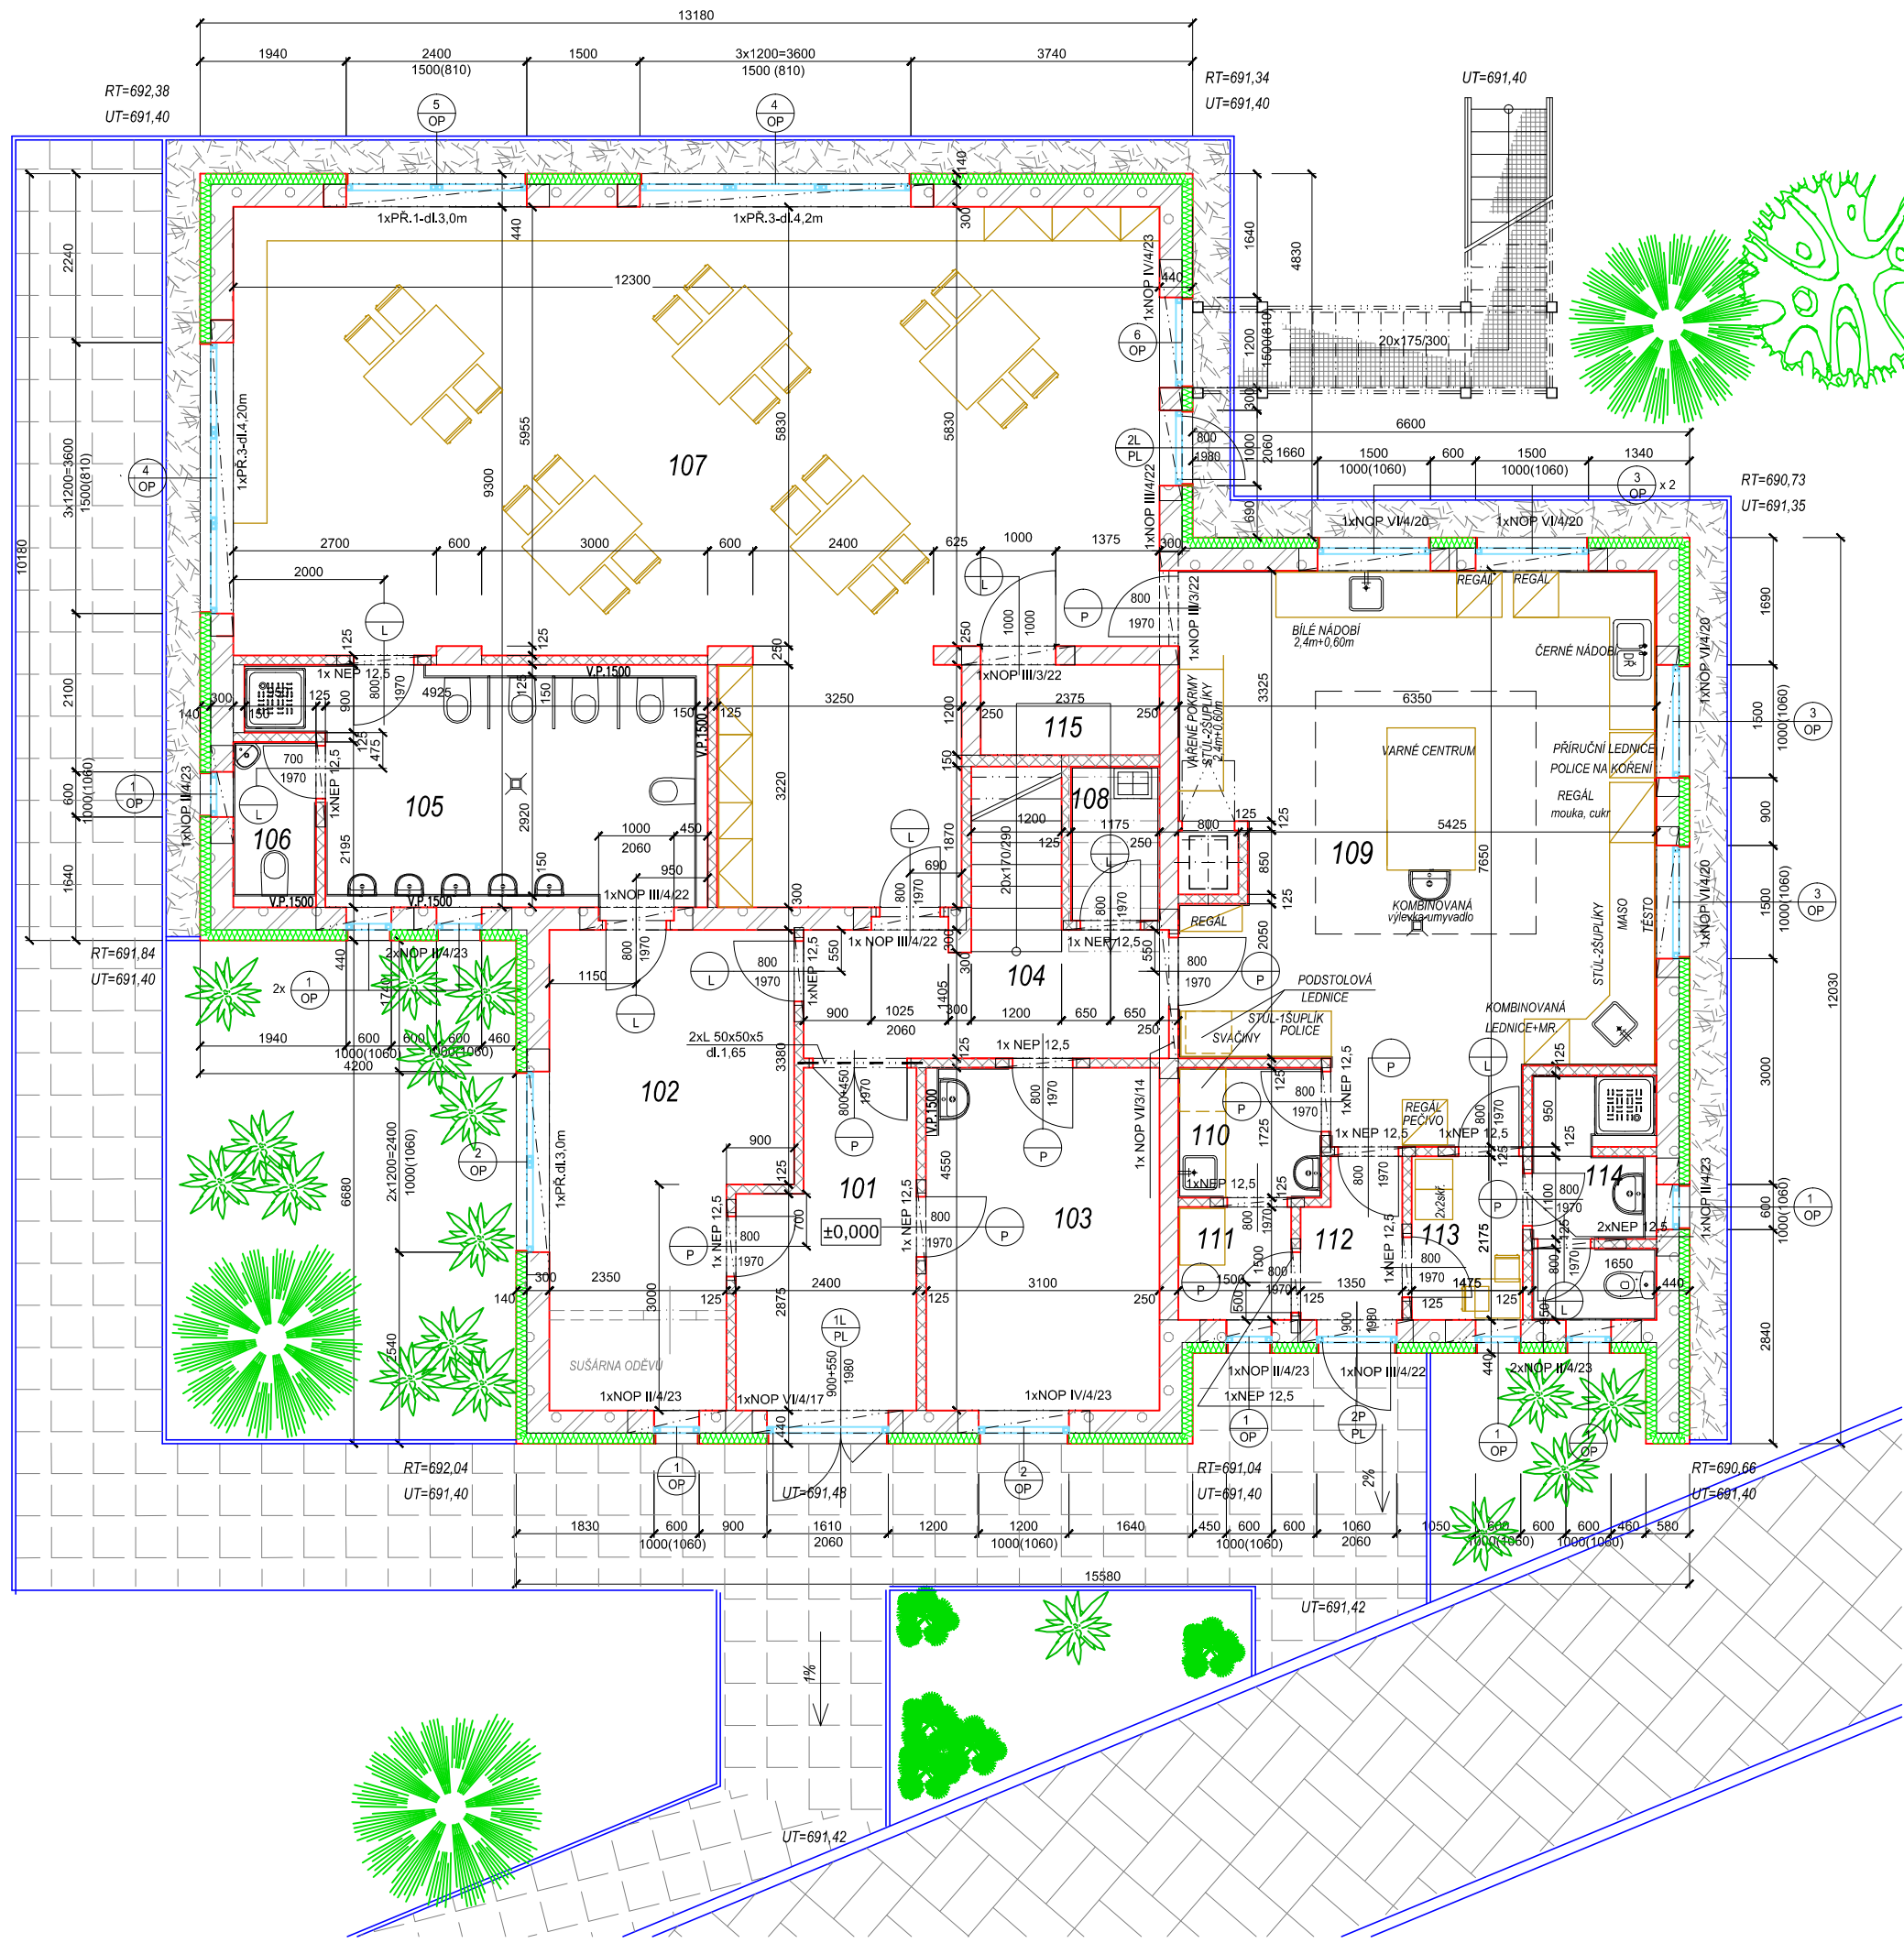

LEGENDA MÍSTNOSTÍ:

| OZNAČ. | ÚČEL MÍSTNOSTI             | M2    | PODLAHA            | ÚPRAVA STĚN                  | POZNÁMKA             |
|--------|----------------------------|-------|--------------------|------------------------------|----------------------|
| 101    | VSTUPNÍ HALA               | 9,44  | KERAM. DLAŽBA      | OMITKA HLADKÁ ŠTUKOVÁ        | KERAM. SOKL v. 0,10m |
| 102    | ŠATNA I. - DĚTI            | 18,00 | KERAM.DLAŽBA       | OMITKA HLADKÁ ŠTUKOVÁ        | KERAM. SOKL v. 0,10m |
| 103    | ŠATNA II. - DĚTI           | 13,97 | KERAM.DLAŽBA       | OMITKA HLADKÁ ŠTUKOVÁ        | PODLAHLUŠTA          |
| 104    | CHODBA + SCHODIŠTĚ         | 10,97 | KERAM.DLAŽBA       | OMITKA HLADKÁ ŠTUKOVÁ        | KERAM. SOKL v. 0,10m |
| 105    | SOCIÁLNÍ ZAŘÍZENÍ I.       | 15,36 | KERAM.DLAŽBA       | OMITKA HLADKÁ ŠTUKOVÁ        | KERAM. SOKL v. 0,10m |
| 106    | WC UČITELŮ                 | 2,34  | KERAM.DLAŽBA       | KERAM.OBKLADEK v.2050mm      |                      |
| 107    | TŘÍDA I.                   | 84,17 | PVC KUSOVÝ KOBEREC | OMITKA HLADKÁ ŠTUKOVÁ        | PODLAHLUŠTA          |
| 108    | ÚKLIDOVÁ KOMORA            | 2,40  | KERAM.DLAŽBA       | OMITKA HLADKÁ ŠTUKOVÁ        | PODLAHLUŠTA          |
| 109    | KUCHYŇ                     | 43,59 | KERAM. DLAŽBA      | KERAM.OBKLADEK v.min.2050    |                      |
| 110    | HRUBÁ PŘÍPRAVA ZELENINY    | 3,28  | KERAM.DLAŽBA       | KERAM.OBKLADEK v.min.2050    |                      |
| 111    | SKLAD OVOCE, ZELENINY      | 2,25  | KERAM.DLAŽBA       | KERAM.OBKLADEK v.min.2050    |                      |
| 112    | CHODBA                     | 2,90  | KERAM.DLAŽBA       | OMITKA HLADKÁ ŠTUKOVÁ        | KERAM. SOKL v. 0,10m |
| 113    | ŠATNA, DENNÍ MÍSTNOST      | 3,21  | KERAM.DLAŽBA       | OMITKA HLADKÁ ŠTUKOVÁ        | KERAM. SOKL v. 0,10m |
| 114    | SOCIÁLNÍ ZAŘÍZENÍ - KUCHYŇ | 4,85  | KERAM.DLAŽBA       | KERAM.OBKLADEK U KUCHL. LIN. | KERAM. SOKL v. 0,10m |
| 115    | PODSCHODIŠŤOVÝ PROSTOR     | 2,85  | BETON.MAZANINA     | OMITKA HLADKÁ ŠTUKOVÁ        |                      |

LEGENDA HMOT:

- OBVODOVÉ NOSNÉ ŽIVO TL.300 mm Z POROBETONOVÝCH TVAROVEK např.YTONG NA SYSTÉMOVÉM ALUTU
- VNITŘNÍ NOSNÉ ŽIVO TL.250mm Z POROBETONOVÝCH TVAROVEK např. YTONG NA SYSTÉMOVÉM ALUTU
- VNITŘNÍ ŽIVO PŘÍČEK TL.125mm a 150mm Z CIHLNÝCH TVAROVEK POROTHERM NA SYSTÉMOVÉM ALUTU
- TEPELNÁ IZOLACE - FASÁDNÍ POLYSTYREN TL.140mm
- IZOLACE PROTI ZEMNÍ VLAKOSTI, RADONU ..
- BETON PROSTÝ C12/15 (B15)

VÝPIS PŘEKLADŮ:

|                      |       |
|----------------------|-------|
| PŘEKLAD 1 - dl. 3,0m | 2 ks  |
| PŘEKLAD 2 - dl. 3,6m | 1 ks  |
| PŘEKLAD 3 - dl. 4,2m | 2 ks  |
| NOP II/4/23          | 8 ks  |
| NOP III/3/22         | 2 ks  |
| NOP III/4/22         | 3 ks  |
| NOP IV/4/23          | 1 ks  |
| NOP VI/4/17          | 2 ks  |
| NOP VI/4/20          | 4 ks  |
| NEP 12,5             | 14 ks |
| I. ž.120 dl.1,65m    | 1 ks  |

±0,00 = 691,50

|   |                                                                                  |
|---|----------------------------------------------------------------------------------|
| ODPOVĚDNÝ PROJEKTANT:<br>Ing.Vladimír Holovský                                                                                           | <b>PRORADON s.r.o.</b><br>IČ: 28011503<br>Husova 954 / 43<br>380 17 Karlovy Vary |
| VYPRACOVAL:<br>Miroslava Ohibská   |                                                                                  |
| INVESTOR: Město Krásno, Radniční 1, 357 47 Krásno                                                                                        |                                                                                  |
| STAVBA:<br>KRÁSNO p.p.č.1235/1, k.ú.Krásno nad Teplou<br>Mateřská škola "Pampeliška" vč.připojek na dopravní a technickou infrastrukturu |                                                                                  |
| OBSAH: PŮDORYS 1.NP   |                                                                                  |
| DATUM: 01/2013<br>STUPEŇ: DSP<br>ZNAČKOVÉ ČÍSLO:                                                                                         | MĚŘÍTKO: 1:100<br>Č.PARÉ: 2x A4<br>Č. VÝKRESU: F1.1.x                            |