


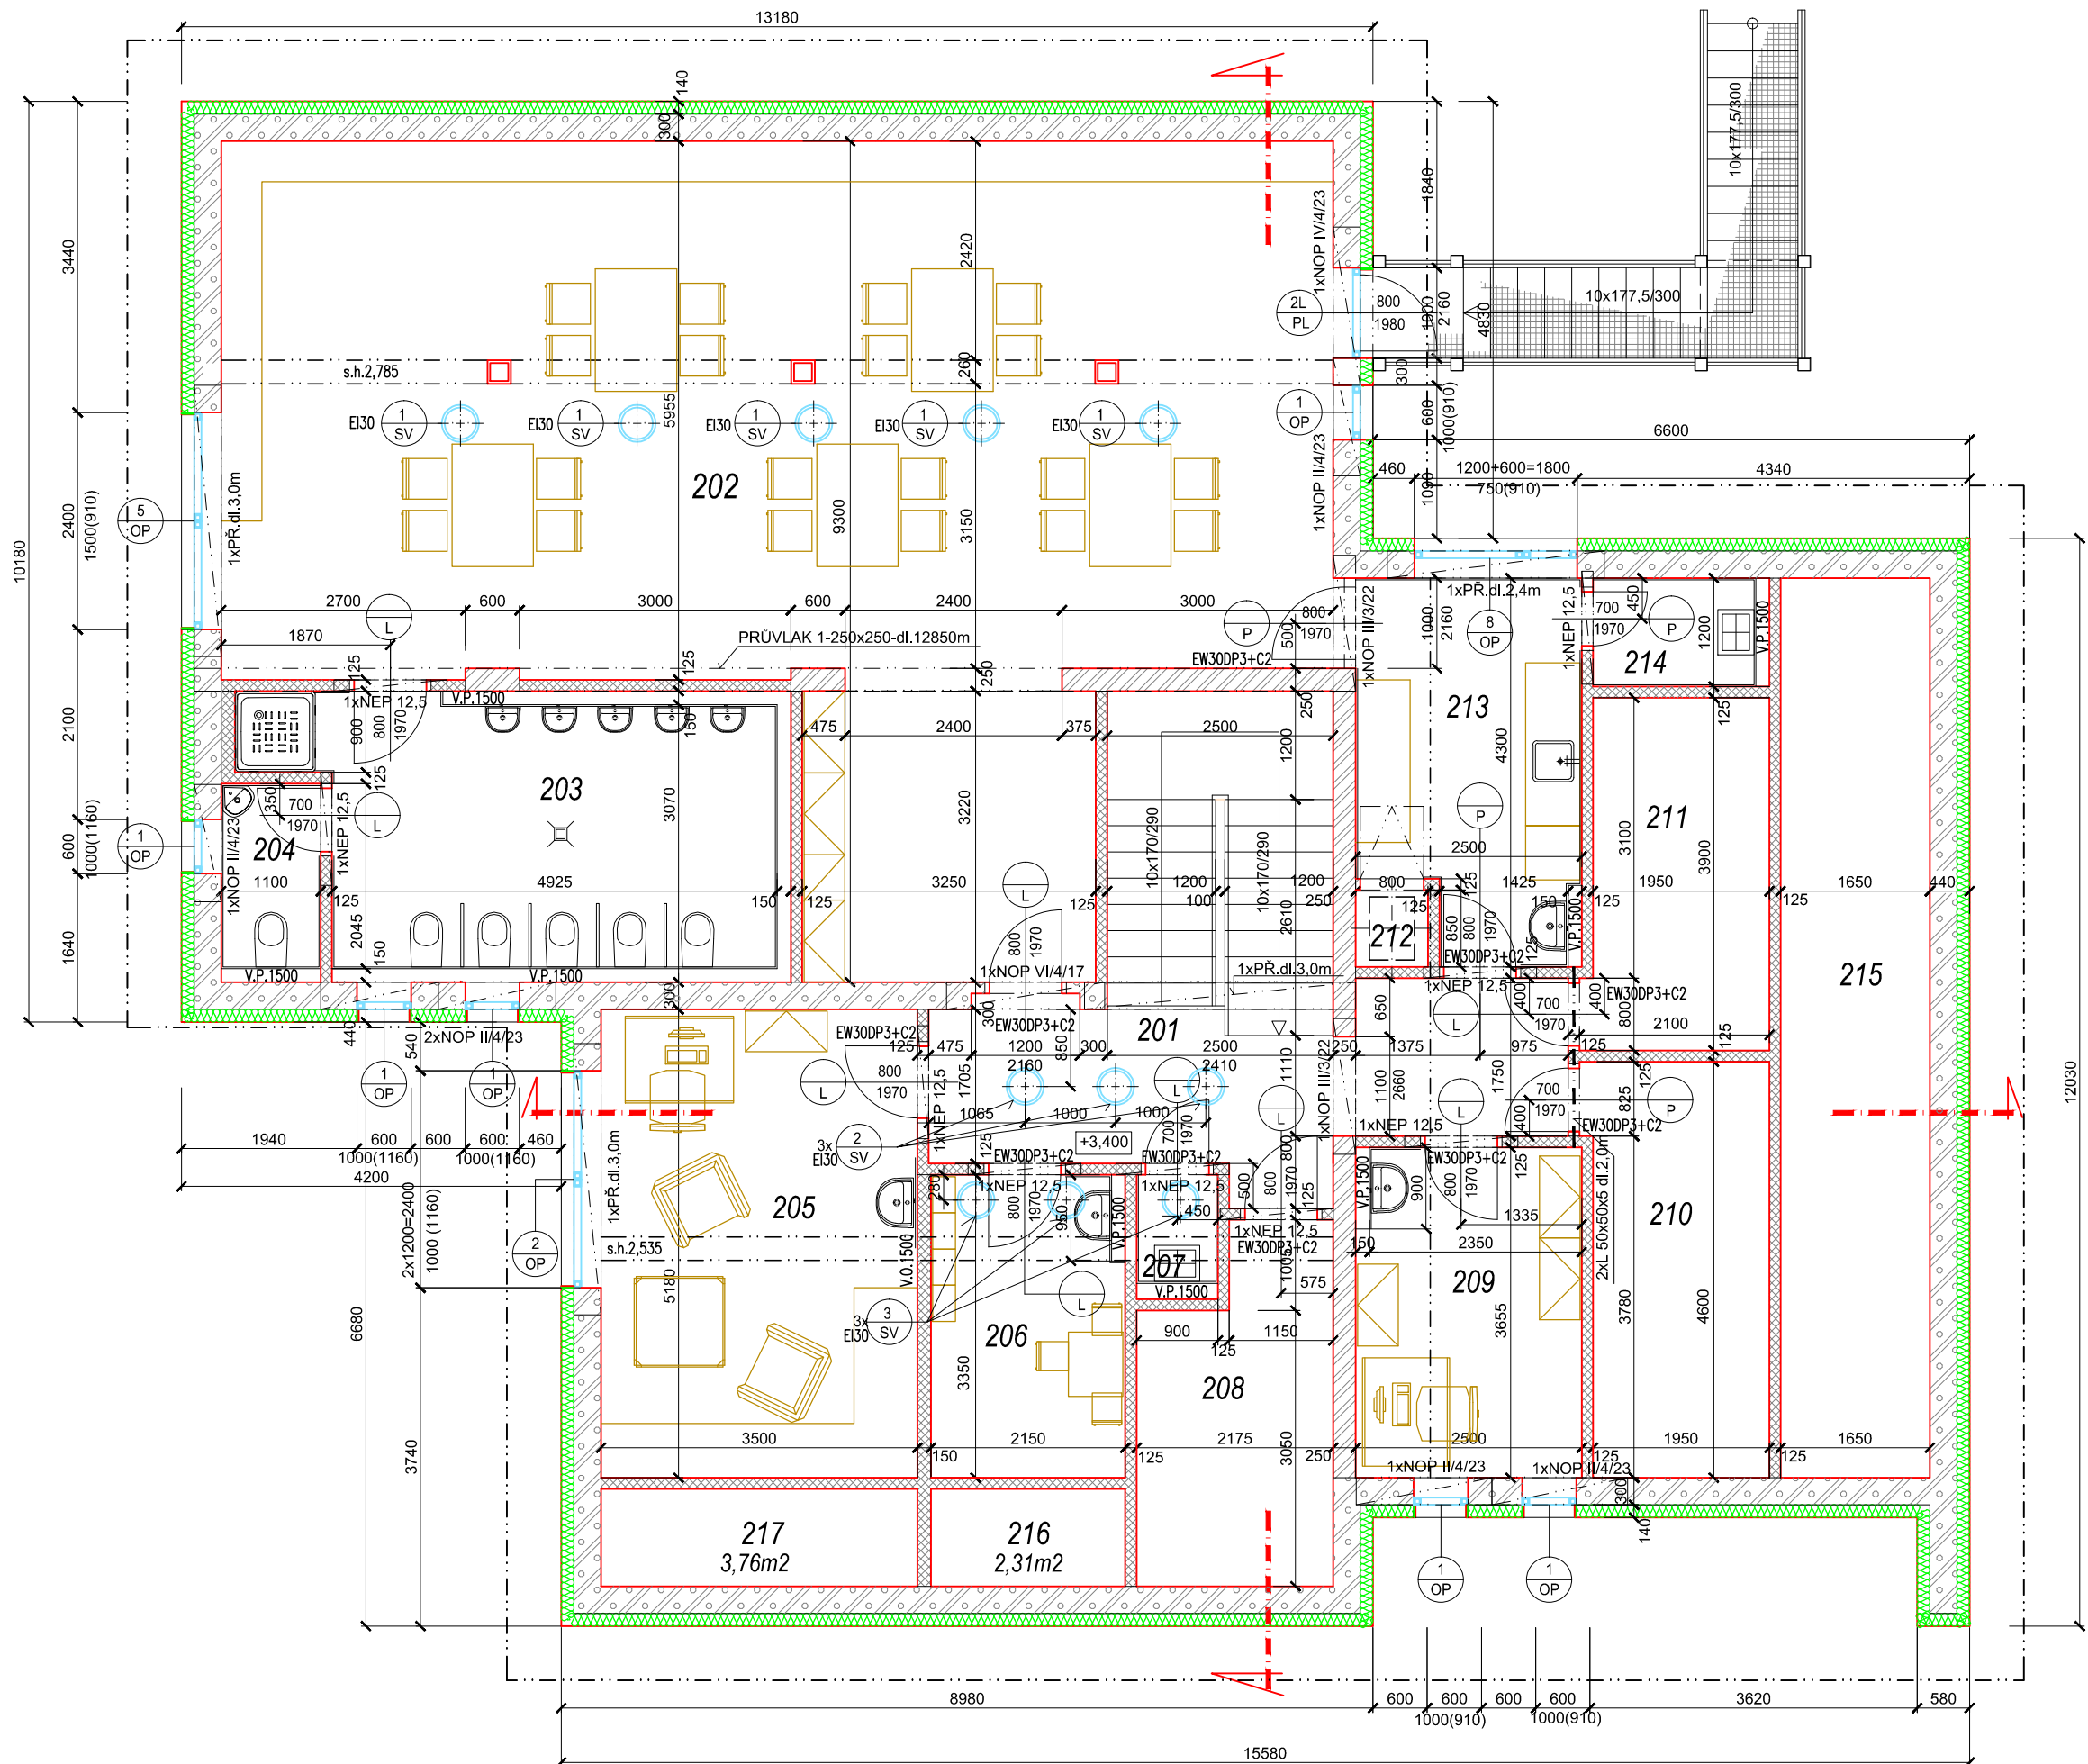

LEGENDA MÍSTNOSTÍ:

OZNAČ.	ÚČEL MÍSTNOSTI	M2	PODLAHA	ÚPRAVA STĚN	POZNÁMKA
201	CHODBA + SCHODIŠTĚ	21,55	KERAM. DLAŽBA	OMÍTKA HLADKÁ ŠTUKOVÁ	KERAM. SOKL v. 0,10m
202	TŘÍDA II.	83,61	PVC KUSOVÝ KOBEREK	OMÍTKA HLADKÁ ŠTUKOVÁ	PODLAH.LUŠTA
203	SOCIÁLNÍ ZAŘÍZENÍ II.	15,53	KERAM.DLAŽBA	KERAM.OBKLAĐ v.2050mm	
204	WC UČITEL II.	2,25	KERAM.DLAŽBA	KERAM.OBKLAĐ v.2050mm	
205	ŘEDITELNA	18,13	PVC	OMÍTKA HLADKÁ ŠTUKOVÁ	PODLAH.LUŠTA
206	ŠATNA – UČITELKY	7,07	PVC	OMÍTKA HLADKÁ ŠTUKOVÁ	PODLAH.LUŠTA
207	ÚKLIDOVÁ KOMORA	1,08	KERAM.DLAŽBA	KERAM.OBKLAĐ v.2050mm	
208	PLYNOVÁ KOTELNA	7,79	KERAM.DLAŽBA	OMÍTKA HLADKÁ ŠTUKOVÁ	KERAM. SOKL v. 0,10m
209	KANCELÁŘ VEDOUCÍ KUCHYNĚ	9,00	PVC	OMÍTKA HLADKÁ ŠTUKOVÁ	PODLAH.LUŠTA
210	SKLAD	9,09	PVC	OMÍTKA HLADKÁ ŠTUKOVÁ	PODLAH.LUŠTA
211	SKLAD	7,73	PVC	OMÍTKA HLADKÁ ŠTUKOVÁ	PODLAH.LUŠTA
212	STOLOVÝ VÝTAH	0,68			
213	PŘÍPRAVNA JIDEL	9,71	KERAM.DLAŽBA	KERAM.OBKLAĐ v.2050mm	
214	ÚKLIDOVÁ KOMORA	2,16	KERAM.DLAŽBA	KERAM.OBKLAĐ v.2050mm	
215	PODSTŘEŠNÍ PROSTOR	16,42	BETON.MAZANINA	OMÍTKA HLADKÁ ŠTUKOVÁ	
216	PODSTŘEŠNÍ PROSTOR	2,31	BETON.MAZANINA	OMÍTKA HLADKÁ ŠTUKOVÁ	
217	PODSTŘEŠNÍ PROSTOR	3,76	BETON.MAZANINA	OMÍTKA HLADKÁ ŠTUKOVÁ	

LEGENDA HMOT:

- OBVODOVÉ NOSNÉ ZDIVO TL.300 mm Z POROBETONOVÝCH TVAROVEK např.YTONG NA SYSTÉM.MALTU
- VNITŘNÍ NOSNÉ ZDIVO TL.250mm Z POROBETONOVÝCH TVAROVEK např. YTONG NA SYSTÉM.MALTU
- VNITŘNÍ ZDIVO PŘÍČEK TL.125mm a 150mm Z CIHELNÝCH TVAROVEK POROTHERM NA SYSTÉM.MALTU
- TEPELNÁ IZOLACE – FASÁDNÍ POLYSTYREN TL.140mm
- IZOLACE PROTI ZEMNÍ VLKOSTI, RADONU ..
- BETON PROSTÝ C12/15 (B15)

VÝPIS PŘEKLADŮ:

- PRŮVLAK 1 – 250x250mm, dl. 12,85m 1 ks
- PŘEKLAD 1 – dl. 3,0m 3 ks
- PŘEKLAD 2 – dl. 3,6m 0 ks
- PŘEKLAD 3 – dl. 4,2m 0 ks
- PŘEKLAD 4 – dl. 2,4m 1 ks
- NOP II/4/23 6 ks
- NOP III/3/22 2 ks
- NOP IV/4/23 1 ks
- NOP VI/4/17 1 ks
- NEP 12,5 9 ks
- L 50x50x5 dl.2,0m 2 ks

±0,00 = 691,50

ODPOVĚDNÝ PROJEKTANT: Ing.Vladimír Holovský		PRORADON s.r.o. IČ: 28011503 Husova 954 / 43 360 17 Karlovy Vary			
VYPRACOVALI: Miroslava Ohibská					
INVESTOR: Město Krásno, Radniční 1, 357 47 Krásno					
STAVBA: KRÁSNO p.p.č.1235/1, k.ú.Krásno nad Teplou Mateřská škola "Pampeliška" vč.přípojek na dopravní a technickou infrastrukturu					
OBSAH: <i>PŮDORYS 2.NP</i>					
DATUM:	01/2013	MĚŘÍTKO: 1:50	Č.PARÉ:	FORMAT: 2xA4	Č. VÝKRESU: F1.1.
STUPEŇ:	DSP				
ZAKÁZKOVÉ ČÍSLO:					