


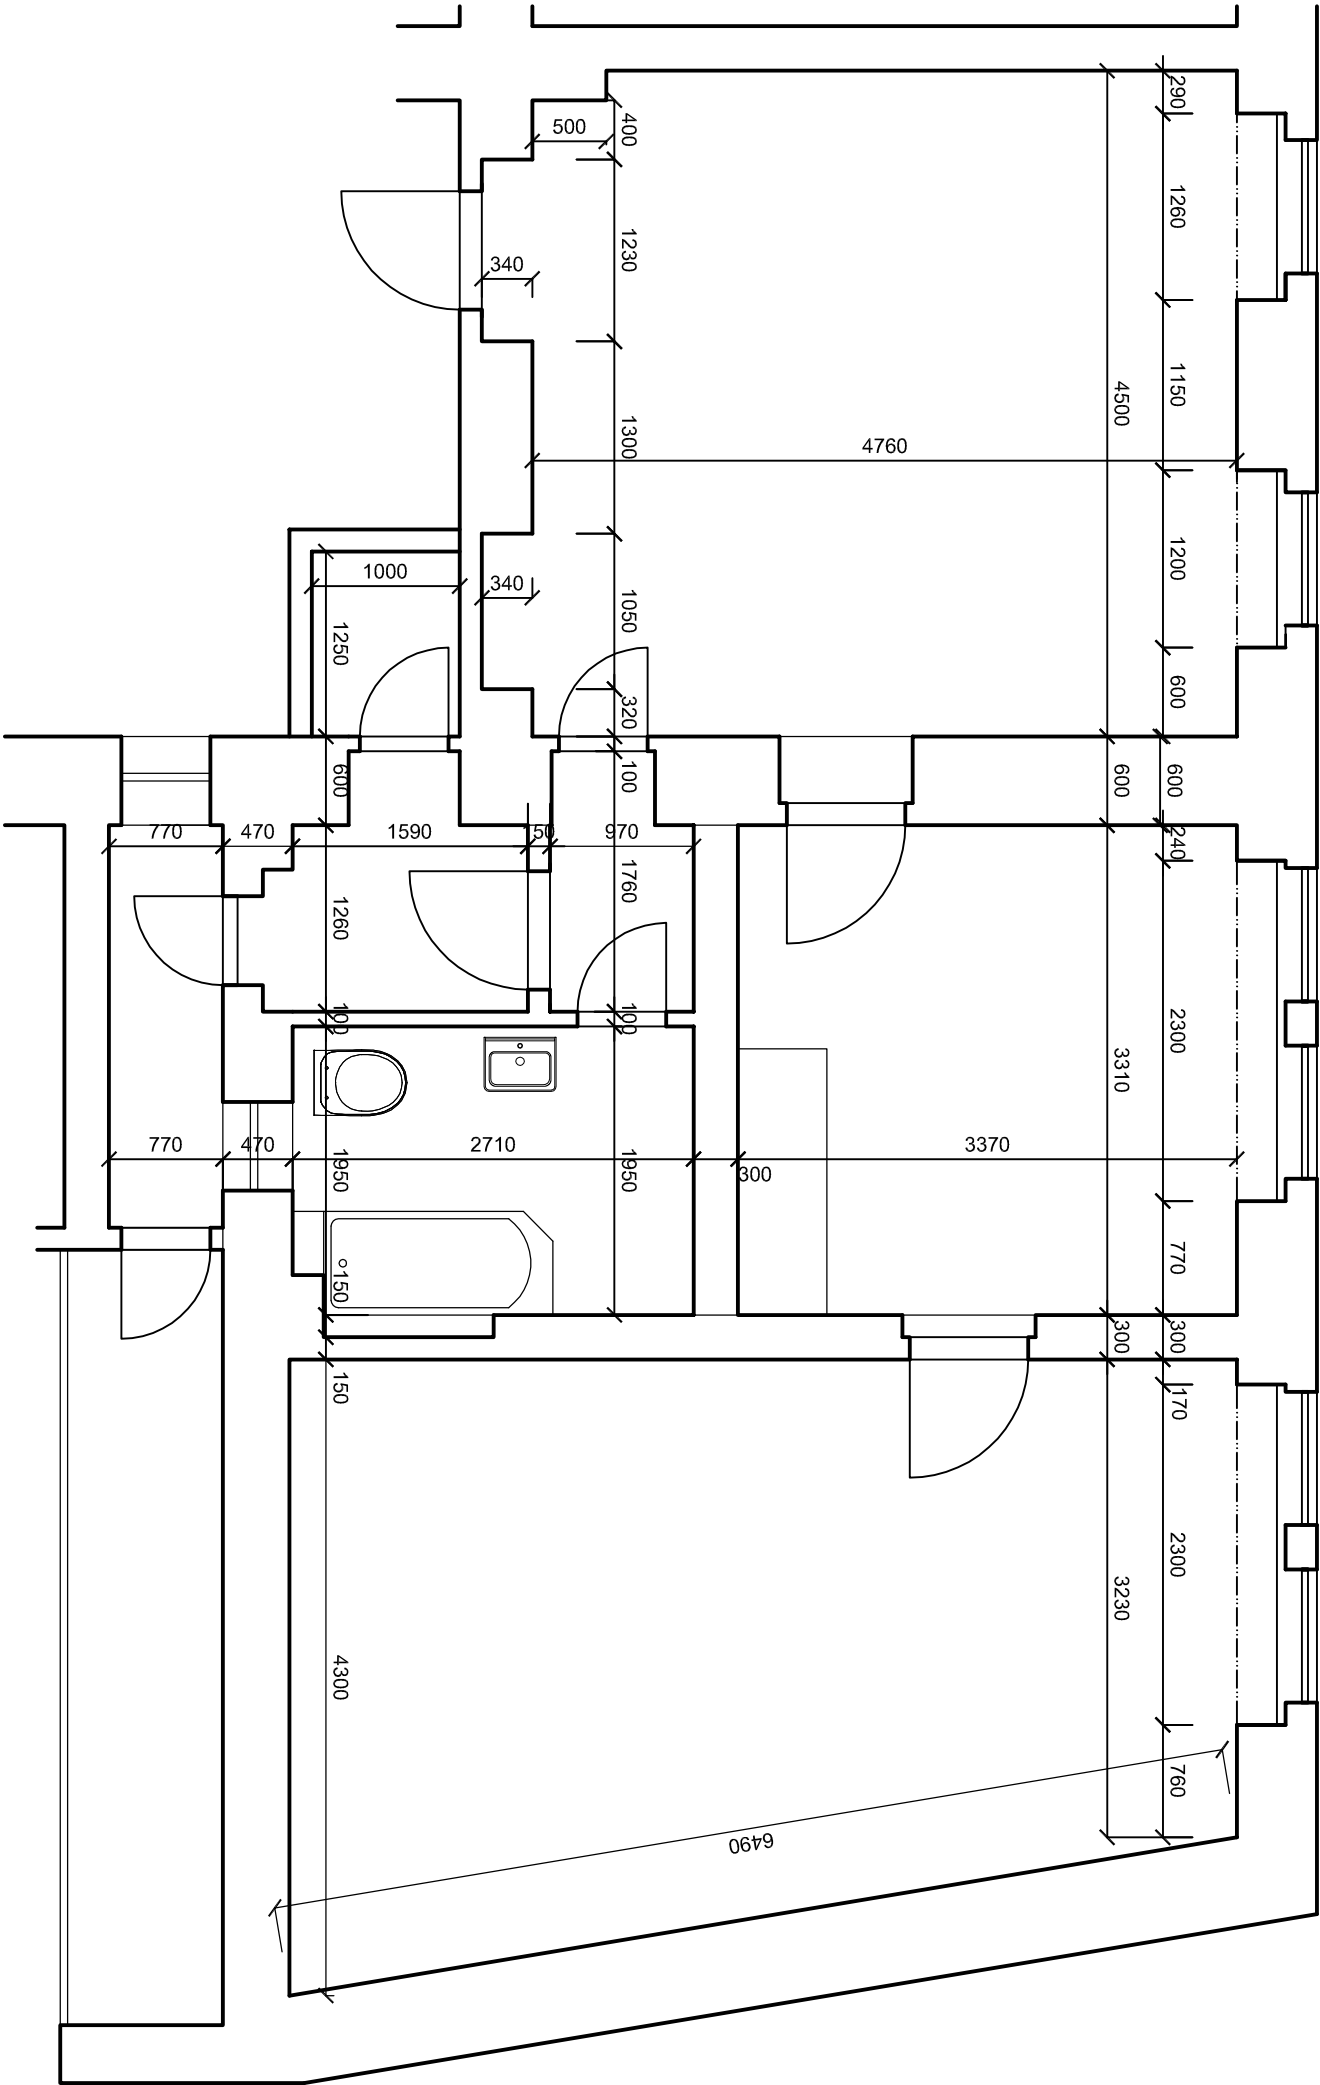

Vypracovali:	Ing. Marian Trubiroha	 Ing. Marian Trubiroha Petra Bezuře 300 Kláštorec nad Ohří IČO: 718 20 582
Projektant:	Ing. Marian Trubiroha	
Zodp. projektant:	Ing. Marian Trubiroha	
INVESTOR:	Město Krásno Radniční 1 357 47 Krásno	Formát: A3
STAVBA:	Rekonstrukce bytové jednotky ve 2.NP domu č.p. 314, Švejnárovo náměstí, Krásno	Datum: 01/2017
		Stupeň PD: STUDIE
		Č. zakázky: 2017/01
		Měřítko: 1:50
PŮDORYS 2.NP - SCHÉMA	Č. výkresu: 2	Č. paré: