

300

4075

ZAUSTĚNÍ DÁVKY CHLORNANU SOD.



provoz stavební výroby
Dimitrova 1619, 356 44 Sokolov
tel. 0042(168)22031-7 FAX 0042 168 23544

Po opravě problemů se skutečností

Vypracoval V. KLOUZAL	HIP Ing MELČ	VACLAV KLOUZAL PROJEKTY ÚPRAVEN PÍTNĚ STÝBLOVA 957 149 00 PRAHA 3 tel.: 7928900	
Kreslil			
Projektant V. KLOUZAL			
Kraj	Místo KRÁŠNO	Formát	8 x A4
Investor OÚ KRÁŠNO		Datum	12. 1994
KRÁŠNO - ÚPRAVNA VODY STROJNĚ TECHNOLOGICKÁ ČÁST		Účel	PROJEKT
		Č. zak	34.04.14.15
		Kvítko	
PŮDORYS PŘÍZEMÍ		G 1/4	

2

OTEVŘENÝ FILTR 3,3 m²

ČERPADLO META 21
Q = 20 l/s, Y = 140 J/kg

DOMÁCÍ VODÁRNA DARLING 35-3


6125

PROPOJIT SE STÁV. LITINOVÝM
POTRUBÍM DN 150

150

A

NAPOJIT NA STÁV. ZÁSOBNÍ ŘÁD DN 200

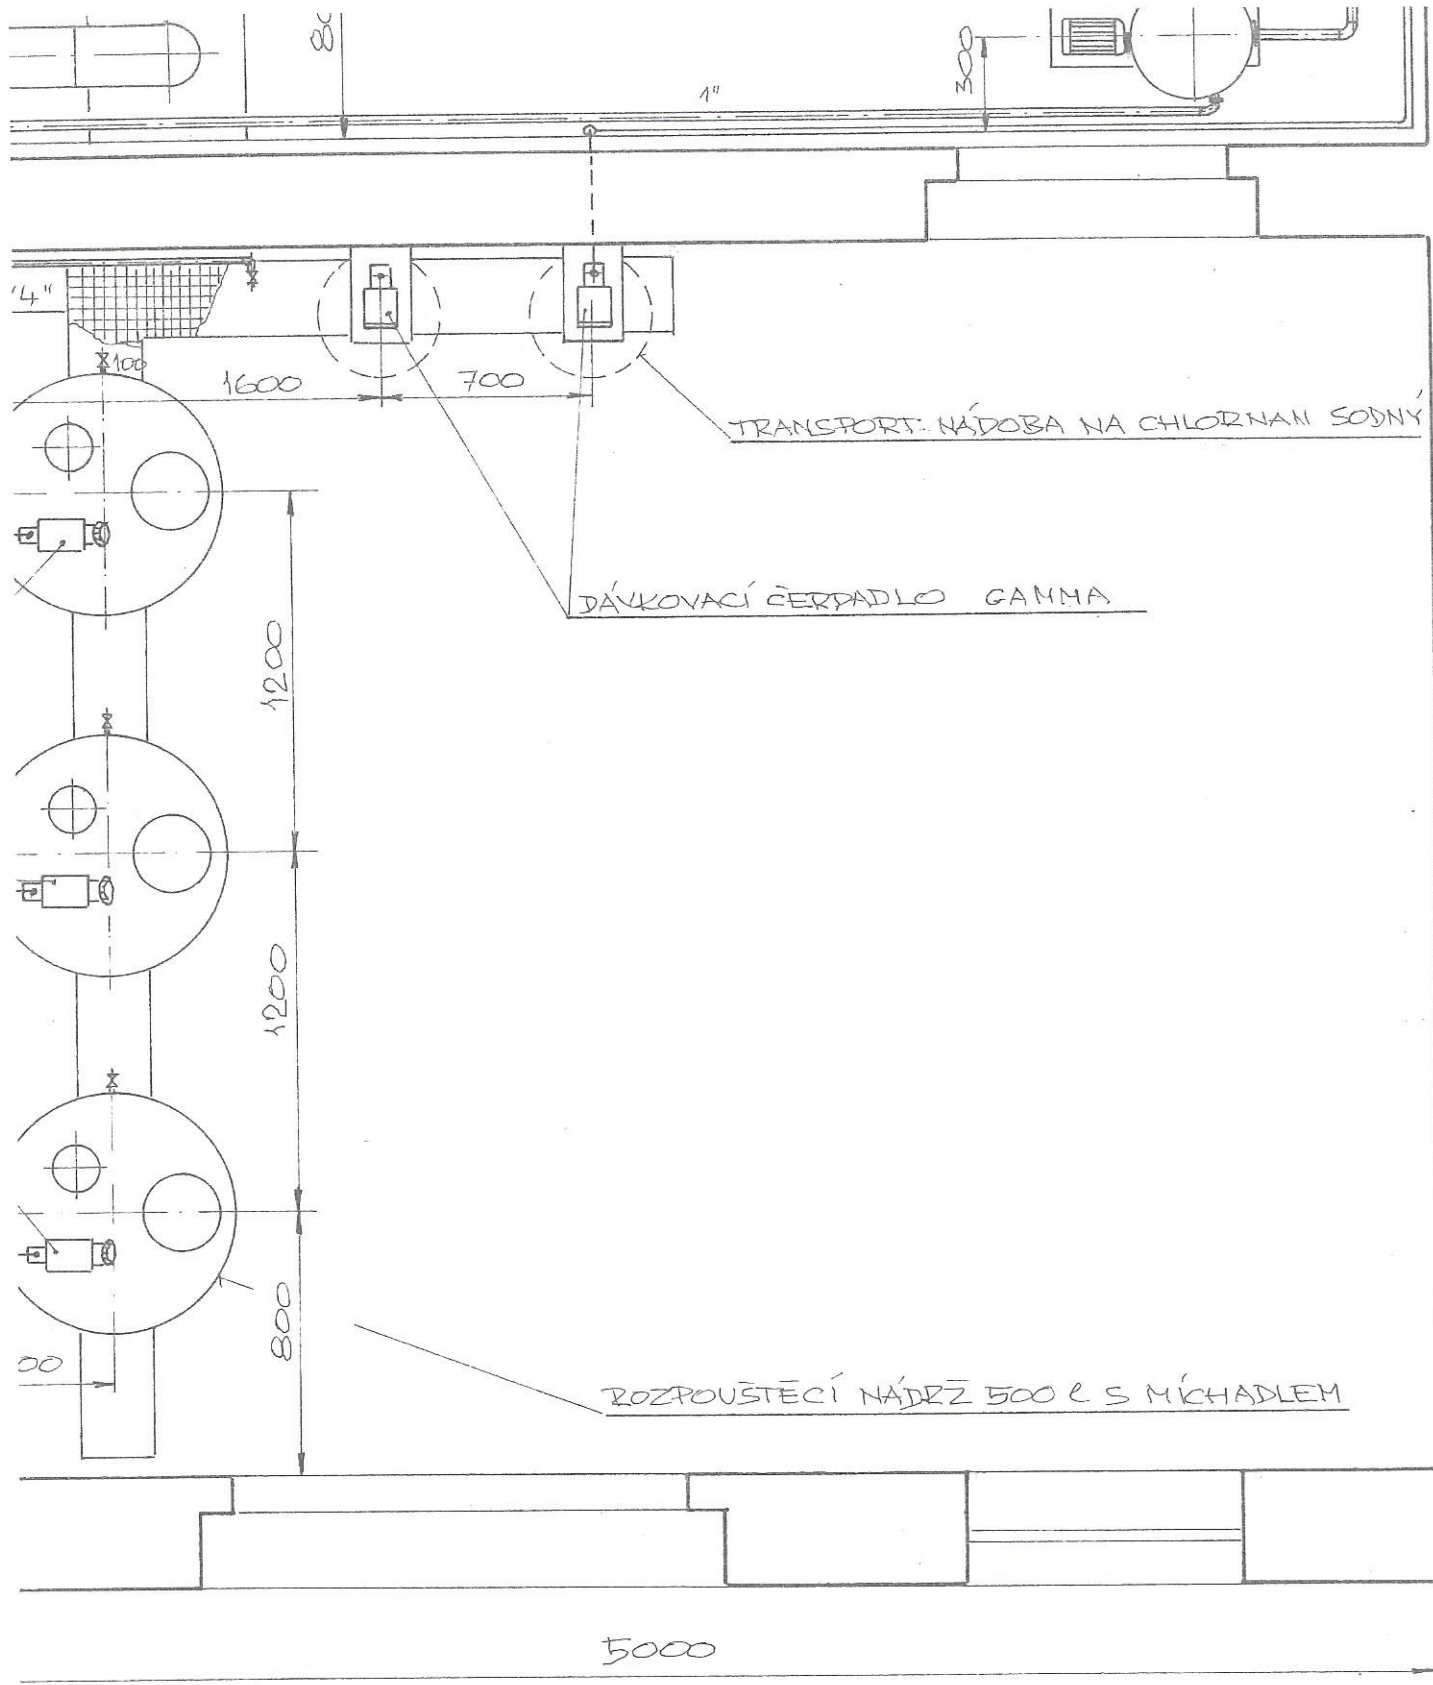

B

RYHOVANÝ PLECH $\neq 6$ mm

L 50x50x5 - 1030

1340

1030

1340

1100

1000

DN 150

1030

1050

400

$\pm 0,0$

2516

PE $\phi 6 \times 4$

125/100

88

27

DN 150

150/125

DN 150

DN

20

600

12

14

100/80


1400


2000

23

5/4"

400

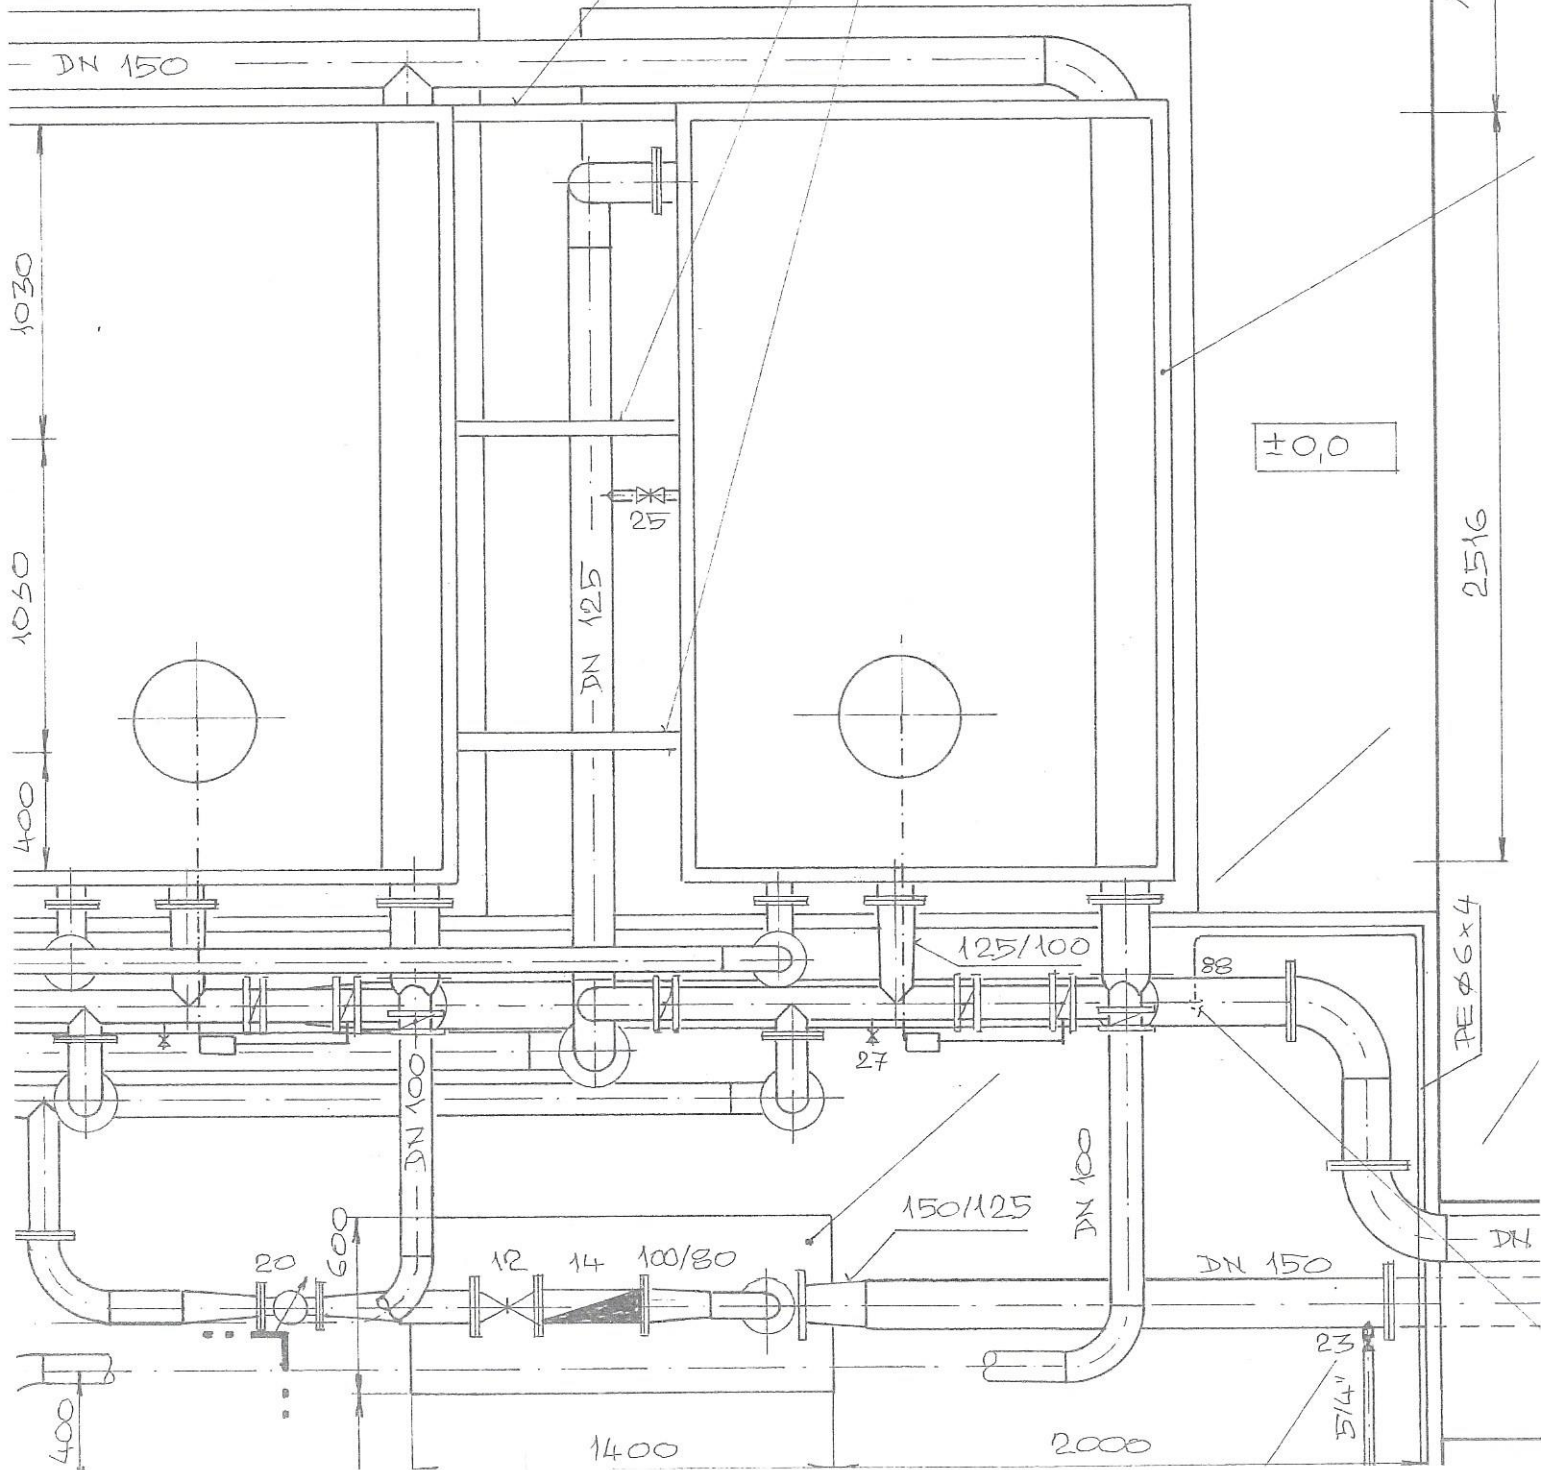

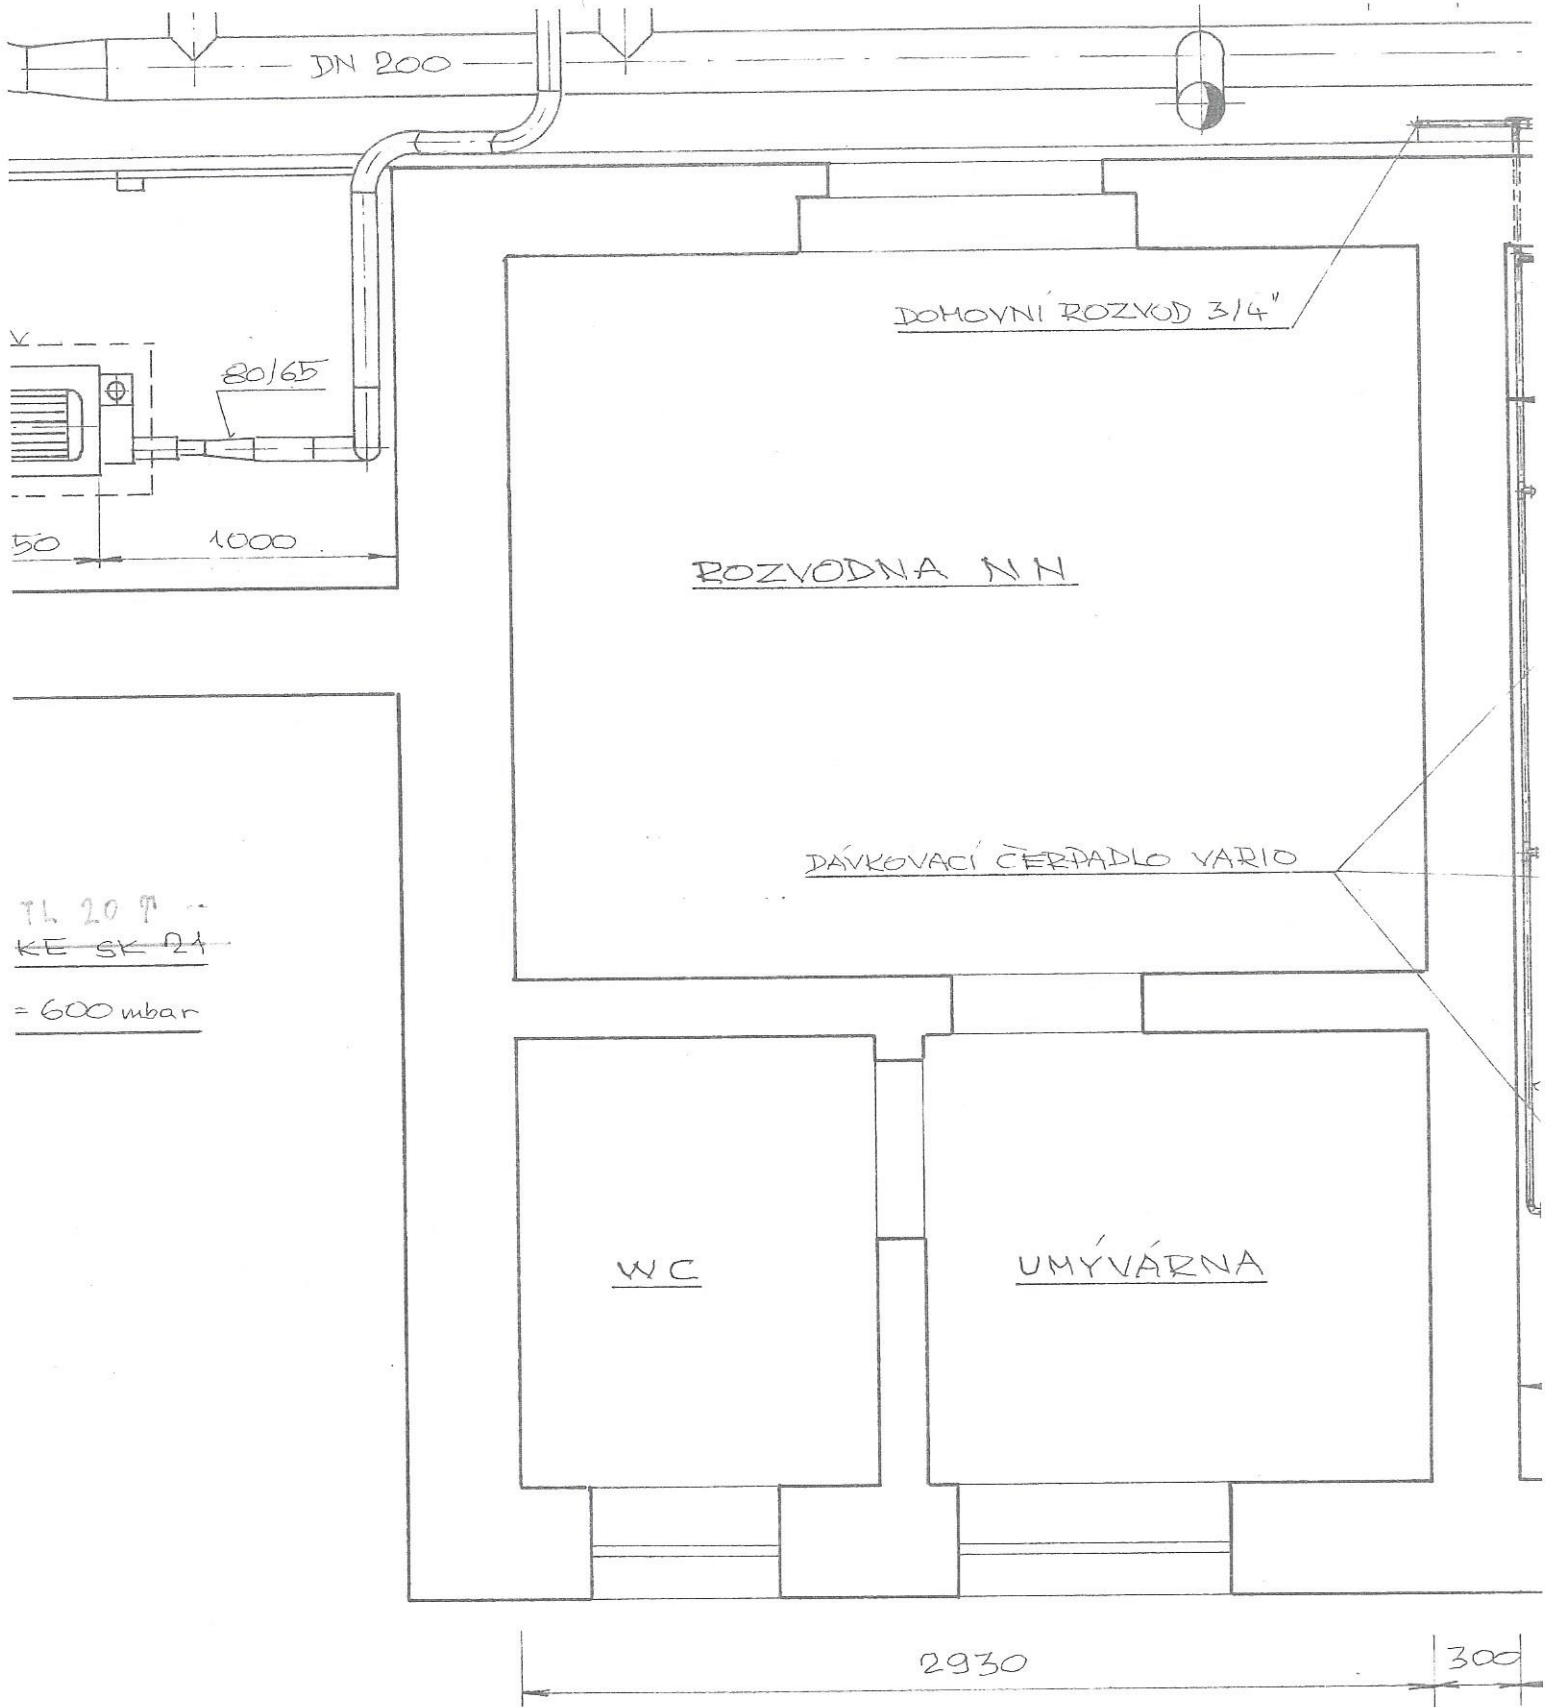


TL 20 T --
KE SK 21
= 600 mbar

WC

UMÝVÁRNA

2930

300

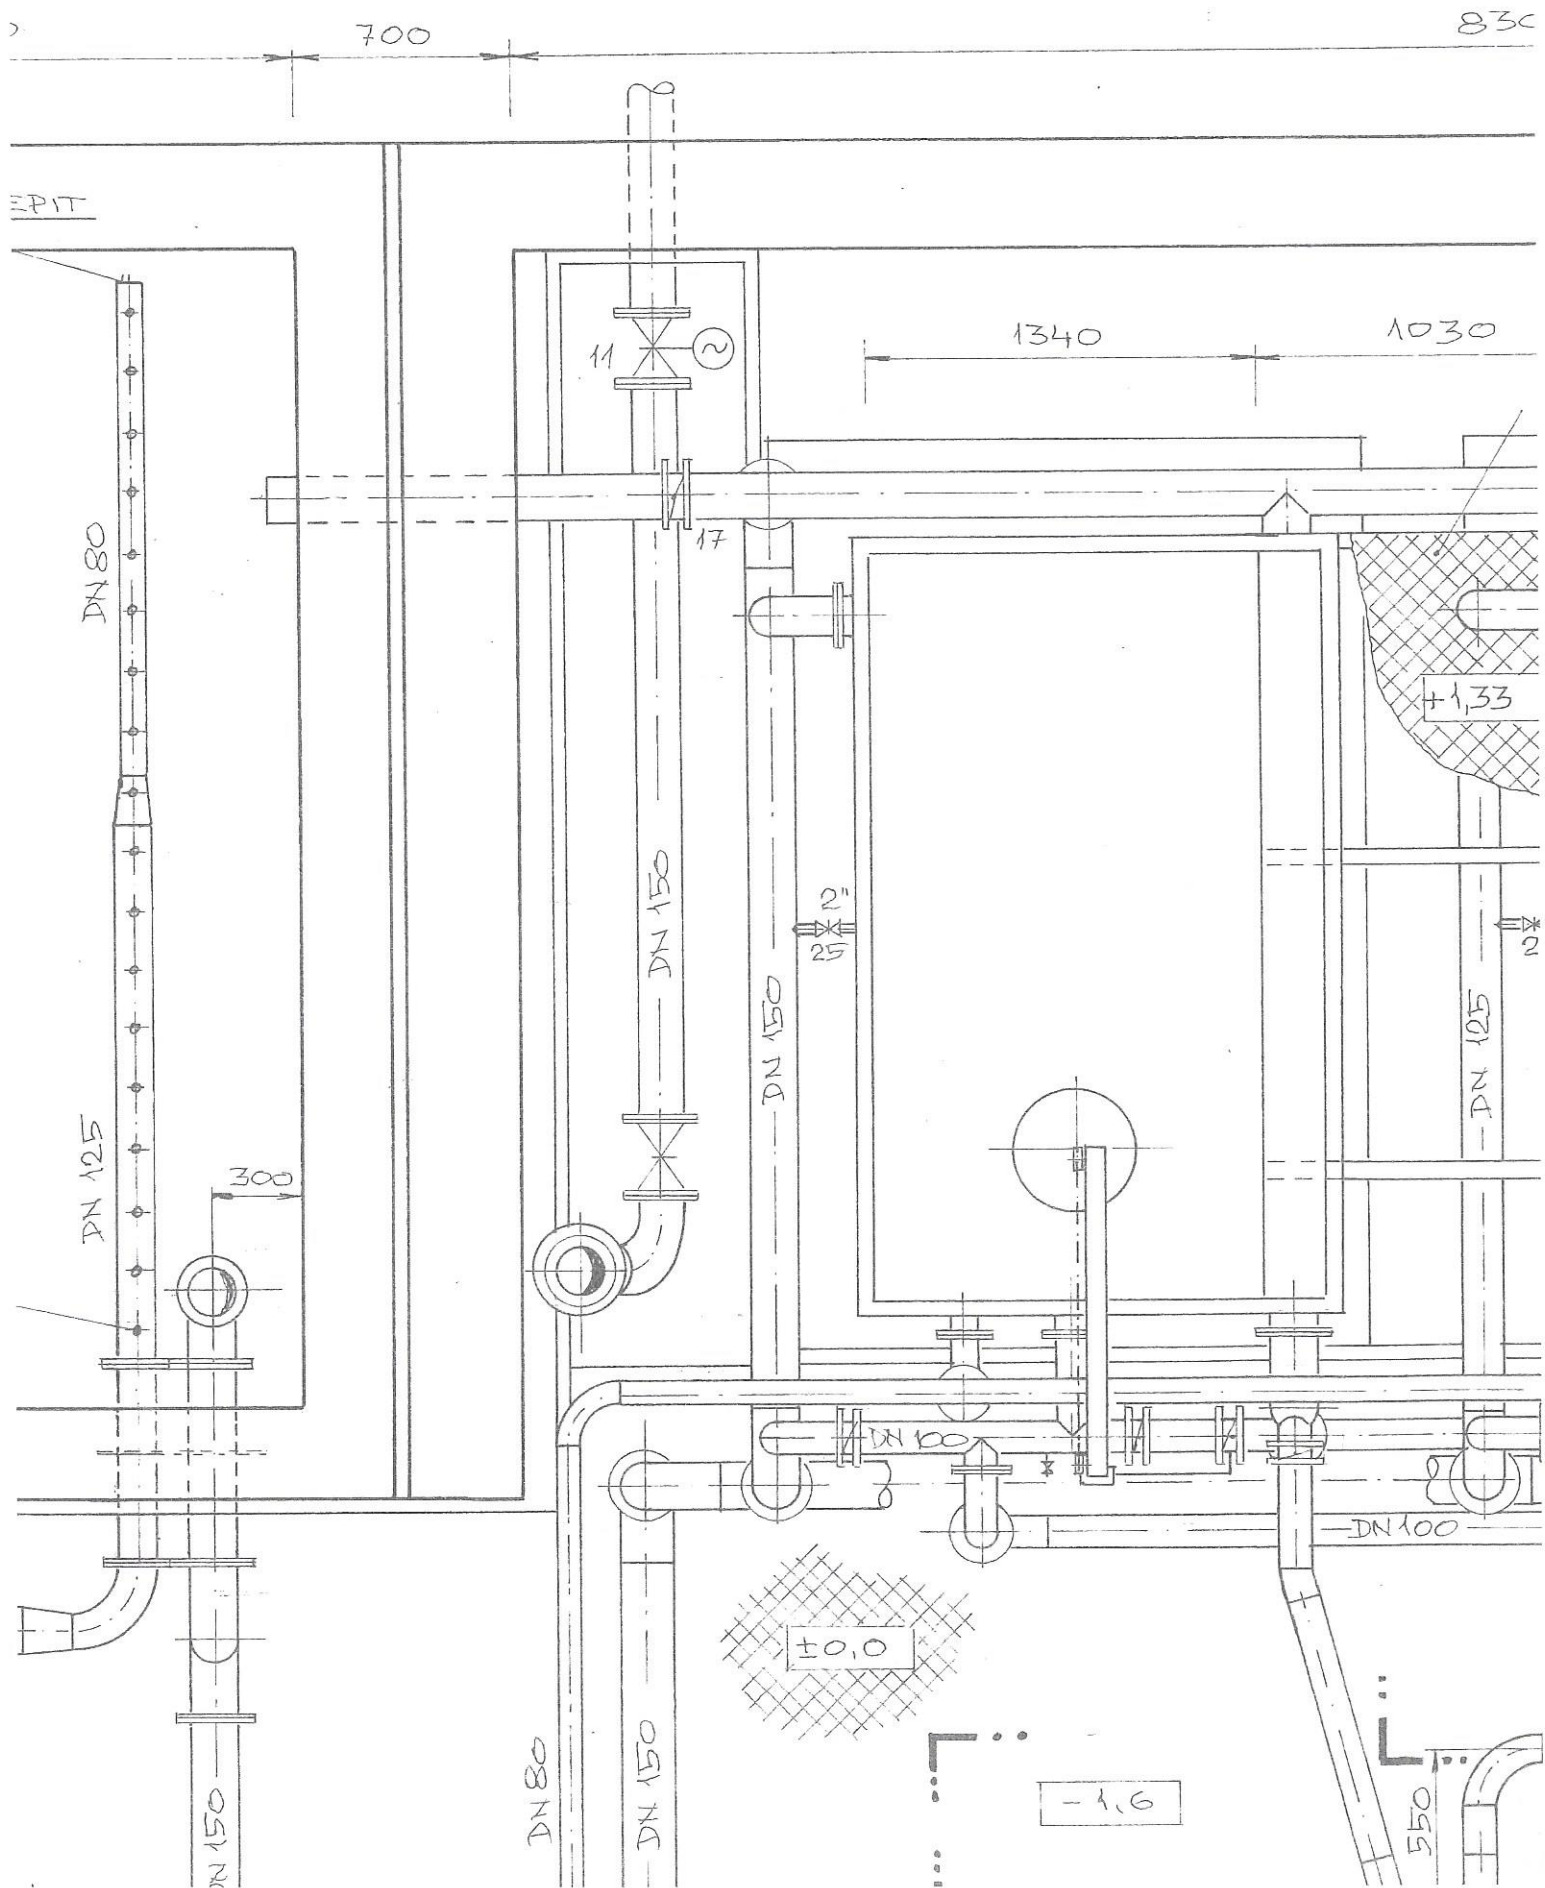

1350

500

TLUMÍČÍ KRYT

360

400

DHYCHADLC

$Q = 132 \text{ m}^3/\text{h}$

NA KALOVÉ LAGUNY

1950

330

3870

18 DER $\phi 27 \text{ mm}$ - ROZTEČ 200 mm
VE VRCHNÍ STĚNĚ TRUBKY

150 100 200

PRVNÍ DÍRU VRTAT I VE SPODNÍ STĚNĚ TRUBKY

29