


LEGENDA MÍSTNOSTÍ

-101-	šatna+denní místnost pedagog	21,36 m2	linoleum	
-102-	předsíňka WC pedagog	2,30 m2	keramická dlažba	keramický obklad v. 2,0m
-103-	WC pedagog	2,17 m2	keramická dlažba	keramický obklad v. 2,0m
-104-	šatna žáci	8,0 m2	linoleum	omyvatelný povrch stín v. 1,6m
-105-	předsíňka WC chlapci	3,22 m2	keramická dlažba	keramický obklad v. 2,0m
-106-	WC chlapci - pisoár	1,38 m2	keramická dlažba	keramický obklad v. 2,0m
-107-	WC chlapci	1,38 m2	keramická dlažba	keramický obklad v. 2,0m
-108-	WC dívky	1,50 m2	keramická dlažba	keramický obklad v. 2,0m
-108a-	úklid	1,76 m2	keramická dlažba	keramický obklad v. 2,0m
-109-	předsíňka WC dívky	4,33 m2	keramická dlažba	keramický obklad v. 2,0m
-110-	zádveří	3,28 m2	keramická dlažba	
-111-	chodba	14,58 m2	linoleum	palubkový obklad v. 1,2m - stav
-112-	chodba	5,46 m2	keramická dlažba	
-113-	schodiště	8,56 m2		
-114-	učebna - výtvarná výchova	46,86 m2	linoleum	
-115-	sklad výt. výchovy + pec	12,45 m2	linoleum	
-116-	učebna - hudební obor	28,61 m2	linoleum	
-117-	tělocvična	46,30 m2	vlysy	
-118-	učebna - hudební obor	26,55 m2	linoleum	

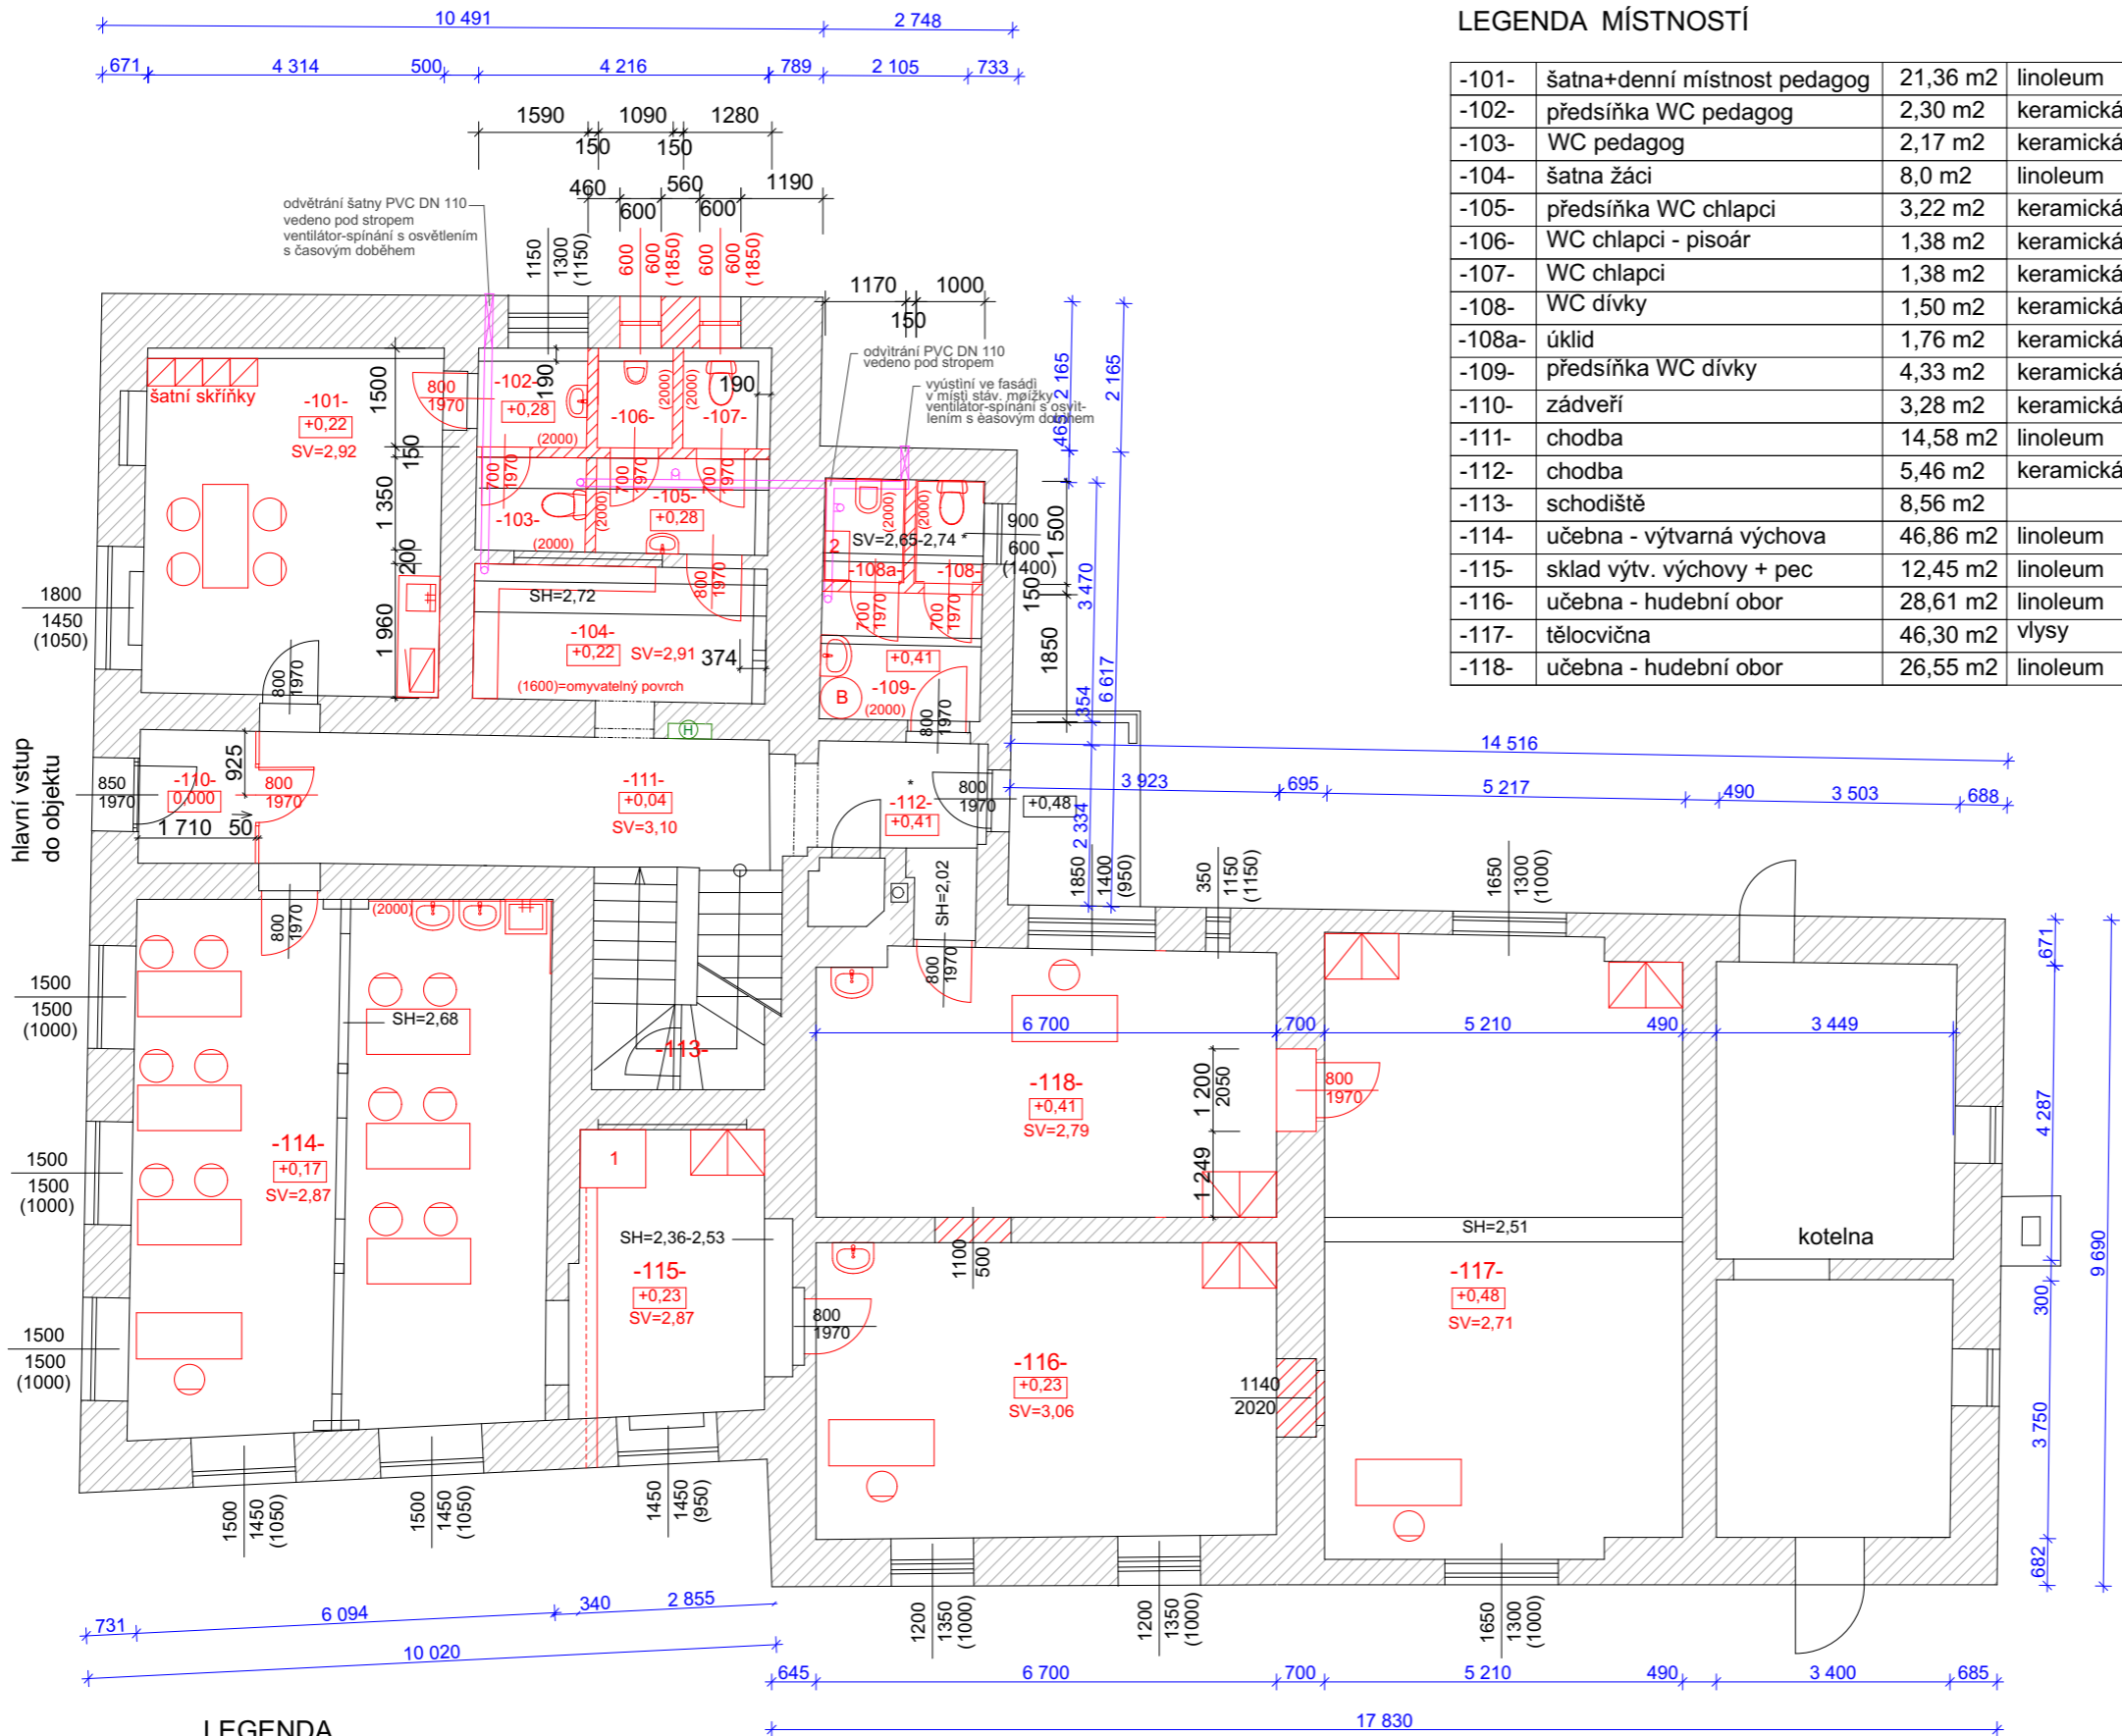


LEGENDA



konstrukce stávající



konstrukce nové

 

odvětrání

Pozn.:
1 - vypalovací pec na keramické výrobky
- odtah na fasádu objektu pod stropem 1.NP
2 - skříň na čisticí prostředky - úklidová komora



požární hydrant s tvarové stálou hadicí délky 20 m
se světlostí hadice alespoň 25 mm



skříň na učební pomůcky

CENTRA STAV s.r.o.

Zahradní 928
Horní Slavkov 357 31
mobil: 603 452 704
IČO: 25247107, DIČ: CZ25247107

Odpovědný projektant.: Ing. Leoš Ledvína	Kreslil: Pavel Holík	Účel:	DSP
Objednatel: Město Krásno, Radniční 1, 347 47 Krásno		Datum:	01/2018
Kraj: Karlovarský, k.ú. Krásno nad Teplou MěÚ: Horní Slavkov		Č. zakázky	29/2017
Název akce:	Změna užívání stavby Krásno, Radniční č.p. 262		
Obsah:	Půdorys 1.NP - nový stav (M 1:100)		
			D.1.3.