


Nový stav - vodovod

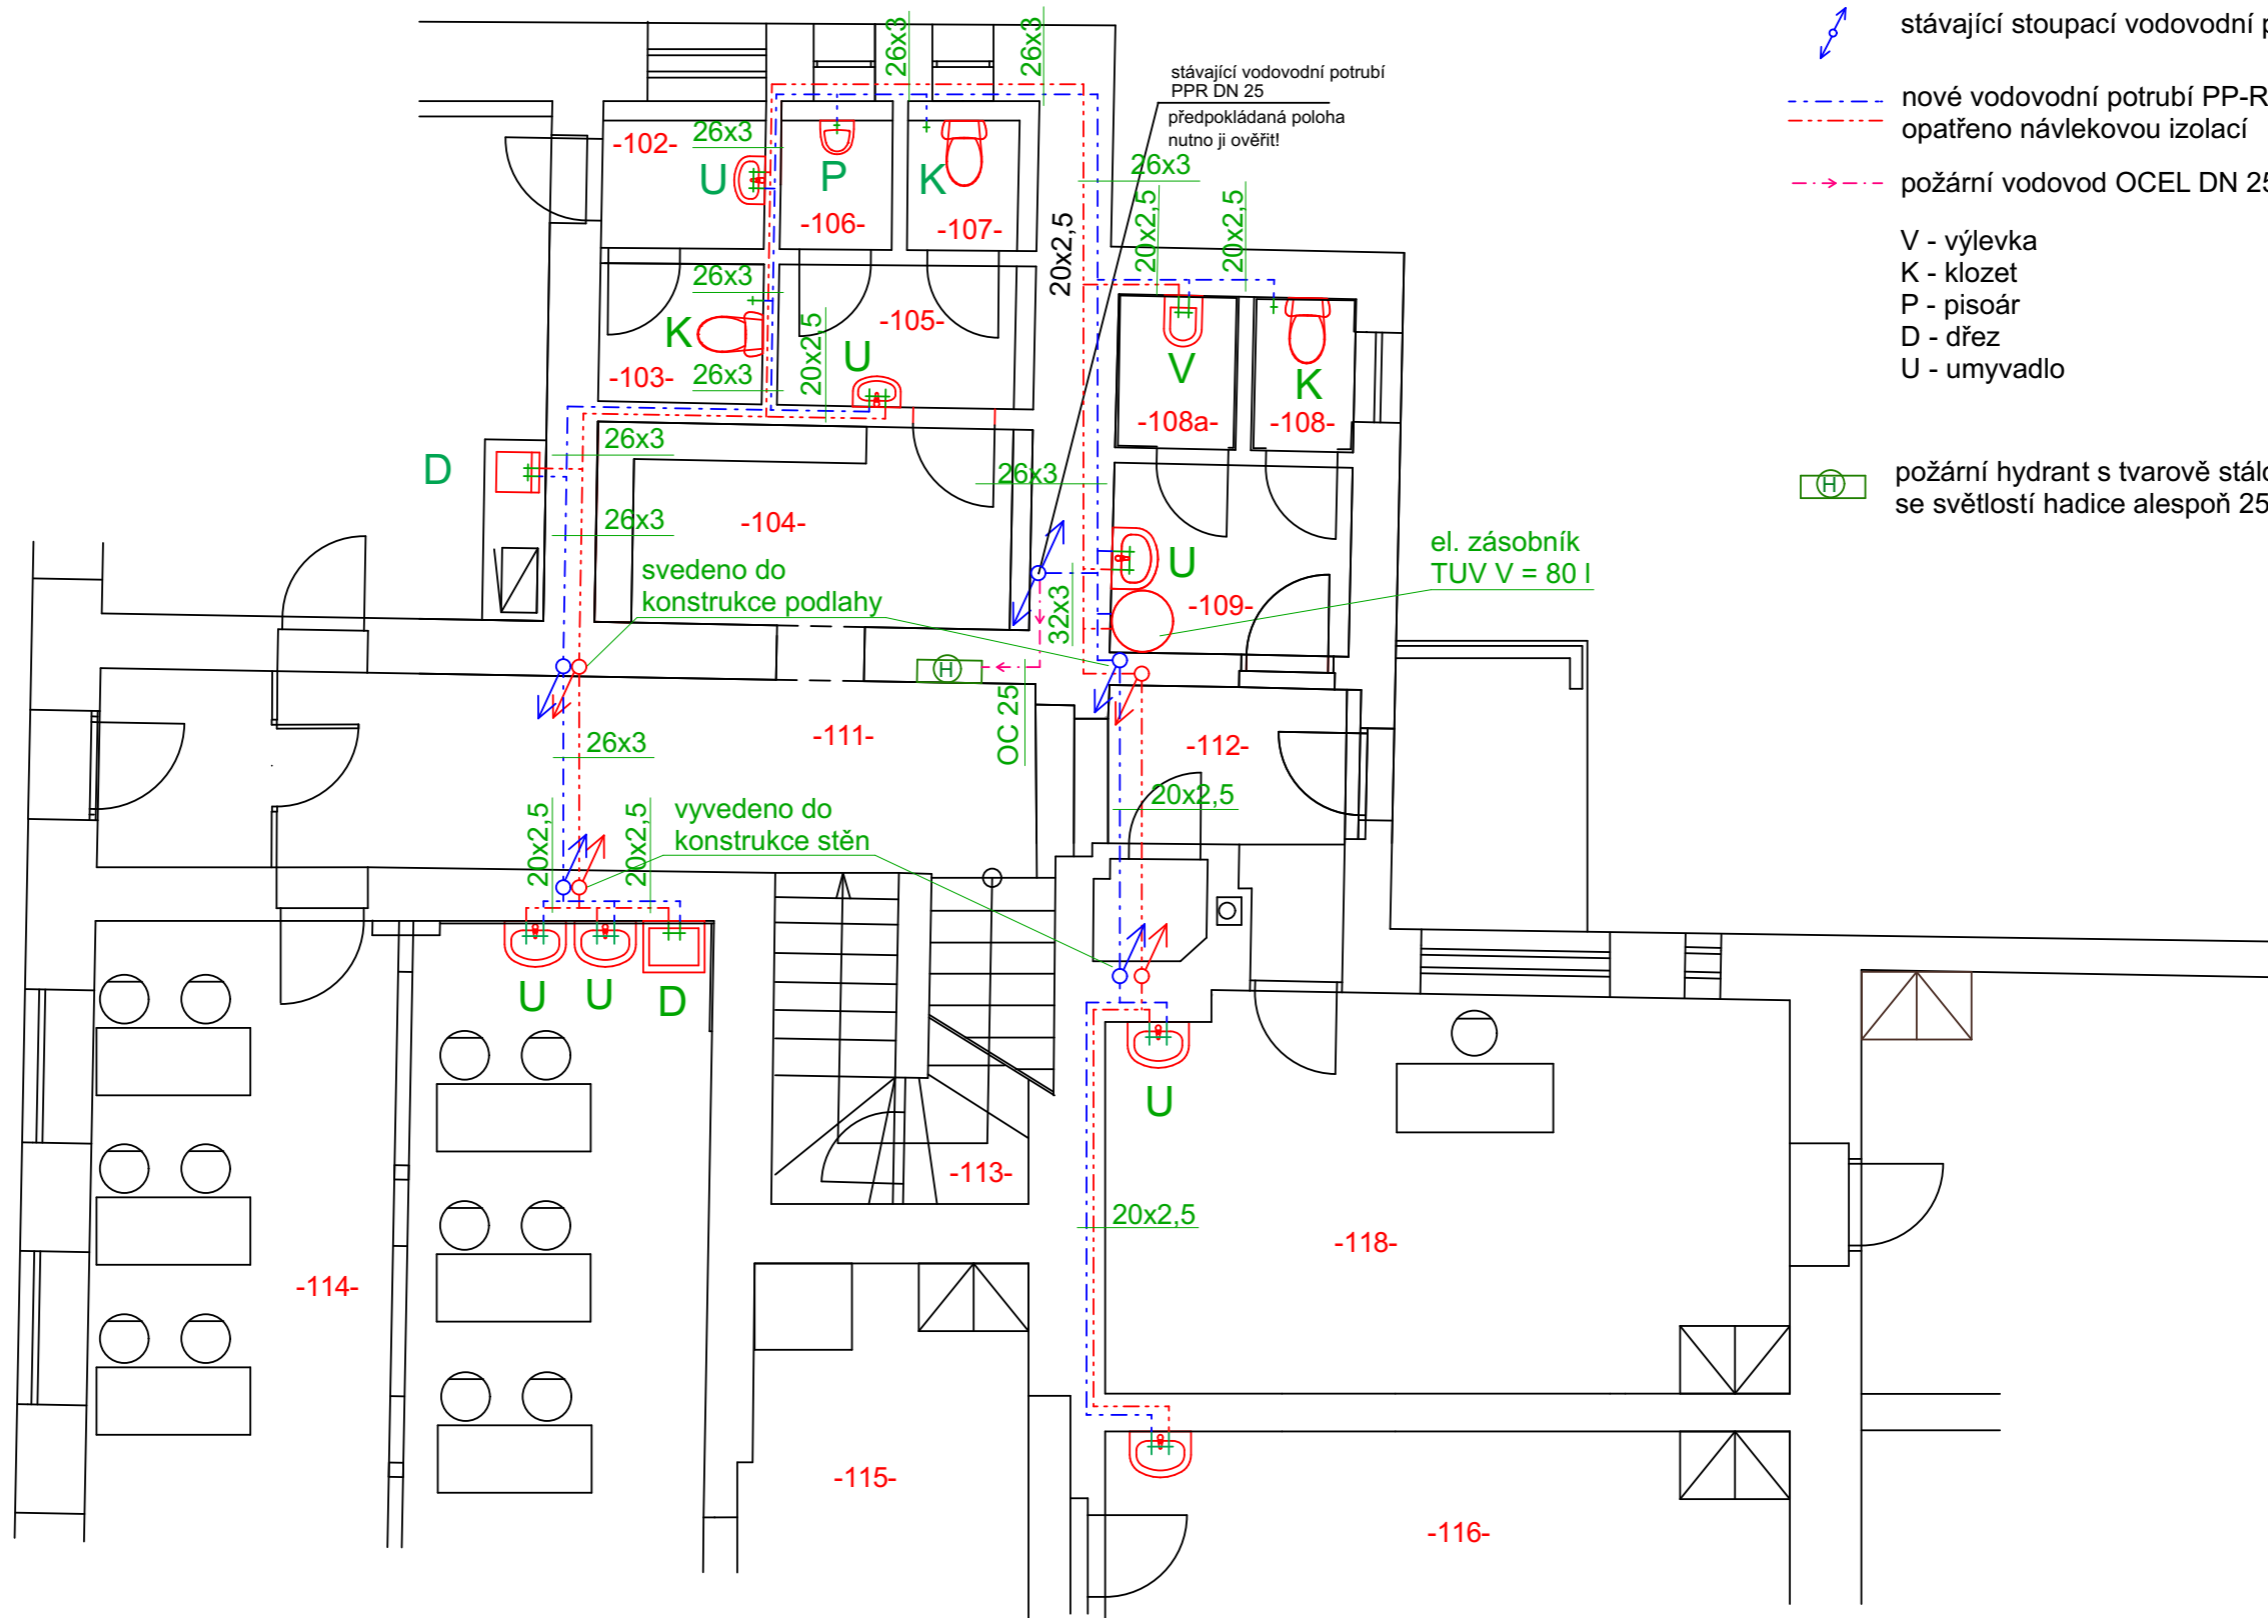

LEGENDA

- stávající stoupací vodovodní potrubí PP-R
- nové vodovodní potrubí PP-R DN 15-25 PN 16
--- opatřeno návlekovou izolací
- >--- požární vodovod OCEL DN 25
- V - výlevka
K - klozet
P - pisoár
D - dřez
U - umyvadlo
- požární hydrant s tvarově stálou hadicí délky 20 m
se světlostí hadice alespoň 25 mm

<div>CENTRA STAV s.r.o.</div>		<div>Zahradní 928 Horní Slavkov 373 01 mobil: 603 482 704 (EO: 2547107, DIČ: CZ2547107)</div>	
Odpovědný projektant: Ing. Leoš Ledvina		Projektant: David Thol	Účel: DSP
Objednatel: Město Krásno, Radniční 1, 347 47 Krásno		Datum:	01/2018
Kraj: Karlovarský, k.ú. Krásno nad Teplou, MÚ: Horní Slavkov		Č. zakázky	29/2017
Název akce: Změna užívání stavby Krásno, Radniční č.p. 262			
Obsah: Půdorys 1.NP - vodovod (M 1:50)			
D.1.5.			