



# ÚZEMNÍ PLÁN KRÁSNO

## SEZNAM ROZVOJOVÝCH ZASTAVITELNÝCH PLOCH A PLOCH SMÍŠENÝCH NEZASTAVĚNÉHO ÚZEMÍ:

### město Krásno

#### \*Zastavitelné plochy

##### Plochy bydlení

- 1 - dostavba pruluk v zastavěném území - jihovýchod - BV
- 2 - dostavba pruluky v zastavěném území - jhozápad - BV
- 3 - plochy jižně podél místní obslužné komunikace č. 41 - BV
- 5 - lokalita U Rybníčka - BV
- 6 - lokalita Nová Moskva - BV
- 7 - lokalita Moskva - BV
- 8 - plochy na západním okraji města - BV
- 9 - lokalita Nová Moskva II. - BV

##### Plochy smíšené obytné

- 11 - lokalita Nová Moskva - SV
- 13 - plocha naproti bývalému kravínu - SV

##### Plochy občanského vybavení

- 21 - plocha u stávajícího hřiště - OI
- 22 - plocha severně nad sportovištěm - OI

##### Plochy výroby a skladování

- 33 - plocha výroby naproti bývalému kravínu - VD
- 34 - hospodářské zázemí jezebeckého klubu - VZ

##### Plochy veřejných prostranství

- 41 - veřejné prostranství s péřemi obslužnou komunikací, včetně úpravy křižovatky - východní vltáv - PVk
- 43 - veřejné prostranství s místní komunikací v lokalitě Moskva a U Rybníčka pro výstavbu RD - PVk
- 45 - veřejné prostranství s místní komunikací v jhozápadním cípu města - PVk
- 46 - veřejné prostranství s místní komunikací k parkovišti u lyžařského svahu - PVk
- 47 - veřejné prostranství s místní komunikací na jihu města ve výrobní zóně - PVk
- 48 - veřejné prostranství s účelovou komunikací na jižním okraji města Krásno u výrobního areálu - PVk
- 51 - veřejné prostranství s parkem a rybníčkem - PVz1
- 52 - veřejné prostranství s parkem za kostelem sv.Kateřiny - PVz1

##### Plochy dopravní infrastruktury

- 71 - polní cesty dle KPÚ v k.ú. Krásno nad Teplou - DS
- 72 - pášné cesty dle KPÚ v k.ú. Krásno nad Teplou - DS
- 73 - parkoviště u lyžařského svahu - DS
- 74 - parkoviště v jhozápadním cípu města - DS
- 75 - parkoviště na náměstí Svaté Trojice - DS
- 76 - parkoviště u fotbalového hřiště - DS
- 77 - nová komunikace z lomu Krásno do Horního Slavkova - DS

##### \*Plochy smíšené nezastavěného území

- 81 - lyžařský svah na západním okraji města Krásno - NSS
- 82 - golfové hřiště jhozápadně od města Krásno - NSS

### sídlo Háje

#### \*Zastavitelné plochy

##### Plochy bydlení

- 1 - dostavba severního okraje sídla - BV
- 2 - dostavba sídla Háje západně od průjezdné silnice III. třídy - BV
- 3 - dostavba jhoovýchodního okraje sídla - BV
- 4 - dostavba severovýchodního okraje sídla - BV

##### Plochy veřejných prostranství

- 21 - veřejné prostranství s místní komunikací na severovýchodě sídla - PVk

### sídlo Dolní Hluboká

#### \*Zastavitelné plochy

##### Plochy bydlení

- 1 - dostavba západní části sídla - BV
- 2 - dostavba východní části sídla - BV

##### Plochy technické infrastruktury

- 11 - místní ČOV - TI

##### Plochy občanského vybavení

- 21 - hřiště na východním okraji sídla - OS
- 31 - areál agroturistiky na západním okraji sídla - OA

## LEGENDA

- plochy stabilizované změn**
- plochy stabilizované změn**
- YYMEZENÍ ÚZEMÍ:**
- hranice řešeného území
  - hranice jednotlivých katastrálních území
  - hranice zastavěného území k 15.04.2008
  - zastavitelné plochy
  - plochy smíšené nezastavěného území sportovní

### DOPRAVNÍ INFRASTRUKTURA:

- doprava silniční

### TECHNICKÁ INFRASTRUKTURA:


- vodovod pitný
- kanalizace splašková
- kanalizace dešťová
- kanalizace tlaková
- čistírna odpadních vod
- čerpací stanice odpadních vod
- venkovní vedení VN 22kV
- venkovní vedení VN 22kV ke zrušení
- trafostanice
- trafostanice ke zrušení
- kabelové vedení 22kV
- STL plynovod
- obnova vodních ploch

### PLOCHY VEŘEJNÝCH PROSTRANSTVÍ:

- plochy veřejných prostranství - komunikační koridory a shromažďovací plochy
- plochy veřejných prostranství - veřejná zeleň - parky

### OBČANSKÉ VYBAVENÍ:

- občanské vybavení - veřejná infrastruktura

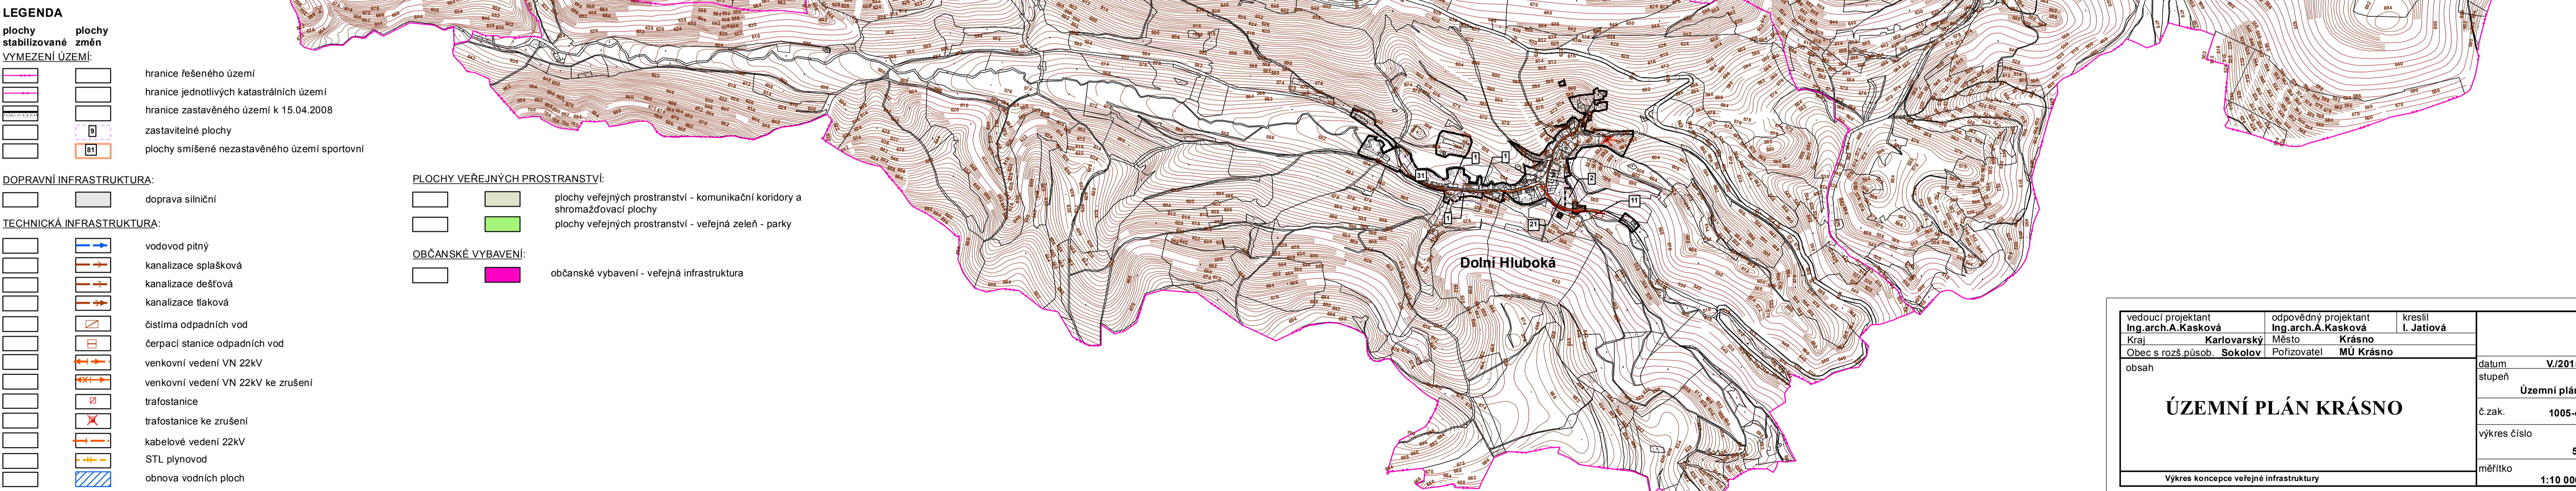

vedoucí projektant Ing. arch. A. Kasková	odpovědný projektant Ing. arch. A. Kasková	kreslil I. Jatišová	
Kraj: Karlovarský	Město: Krásno		
Obec s rozš. působ. Sokolov	Pořizovatel: MÚ Krásno		
obsah	datum: V/2015	stupeň: Územní plán	
<b>ÚZEMNÍ PLÁN KRÁSNO</b>		č.zak.: 1005-e	
	výkres číslo: 5.	měřítko: 1:10 000	
Výkres koncepce veřejné infrastruktury			